Инв. №подл.	Подпись и дата	Взам.инв. №

Согласовано:			
ВК			
ОВ			

Согласовано:			
Эл.			
Автомат.			

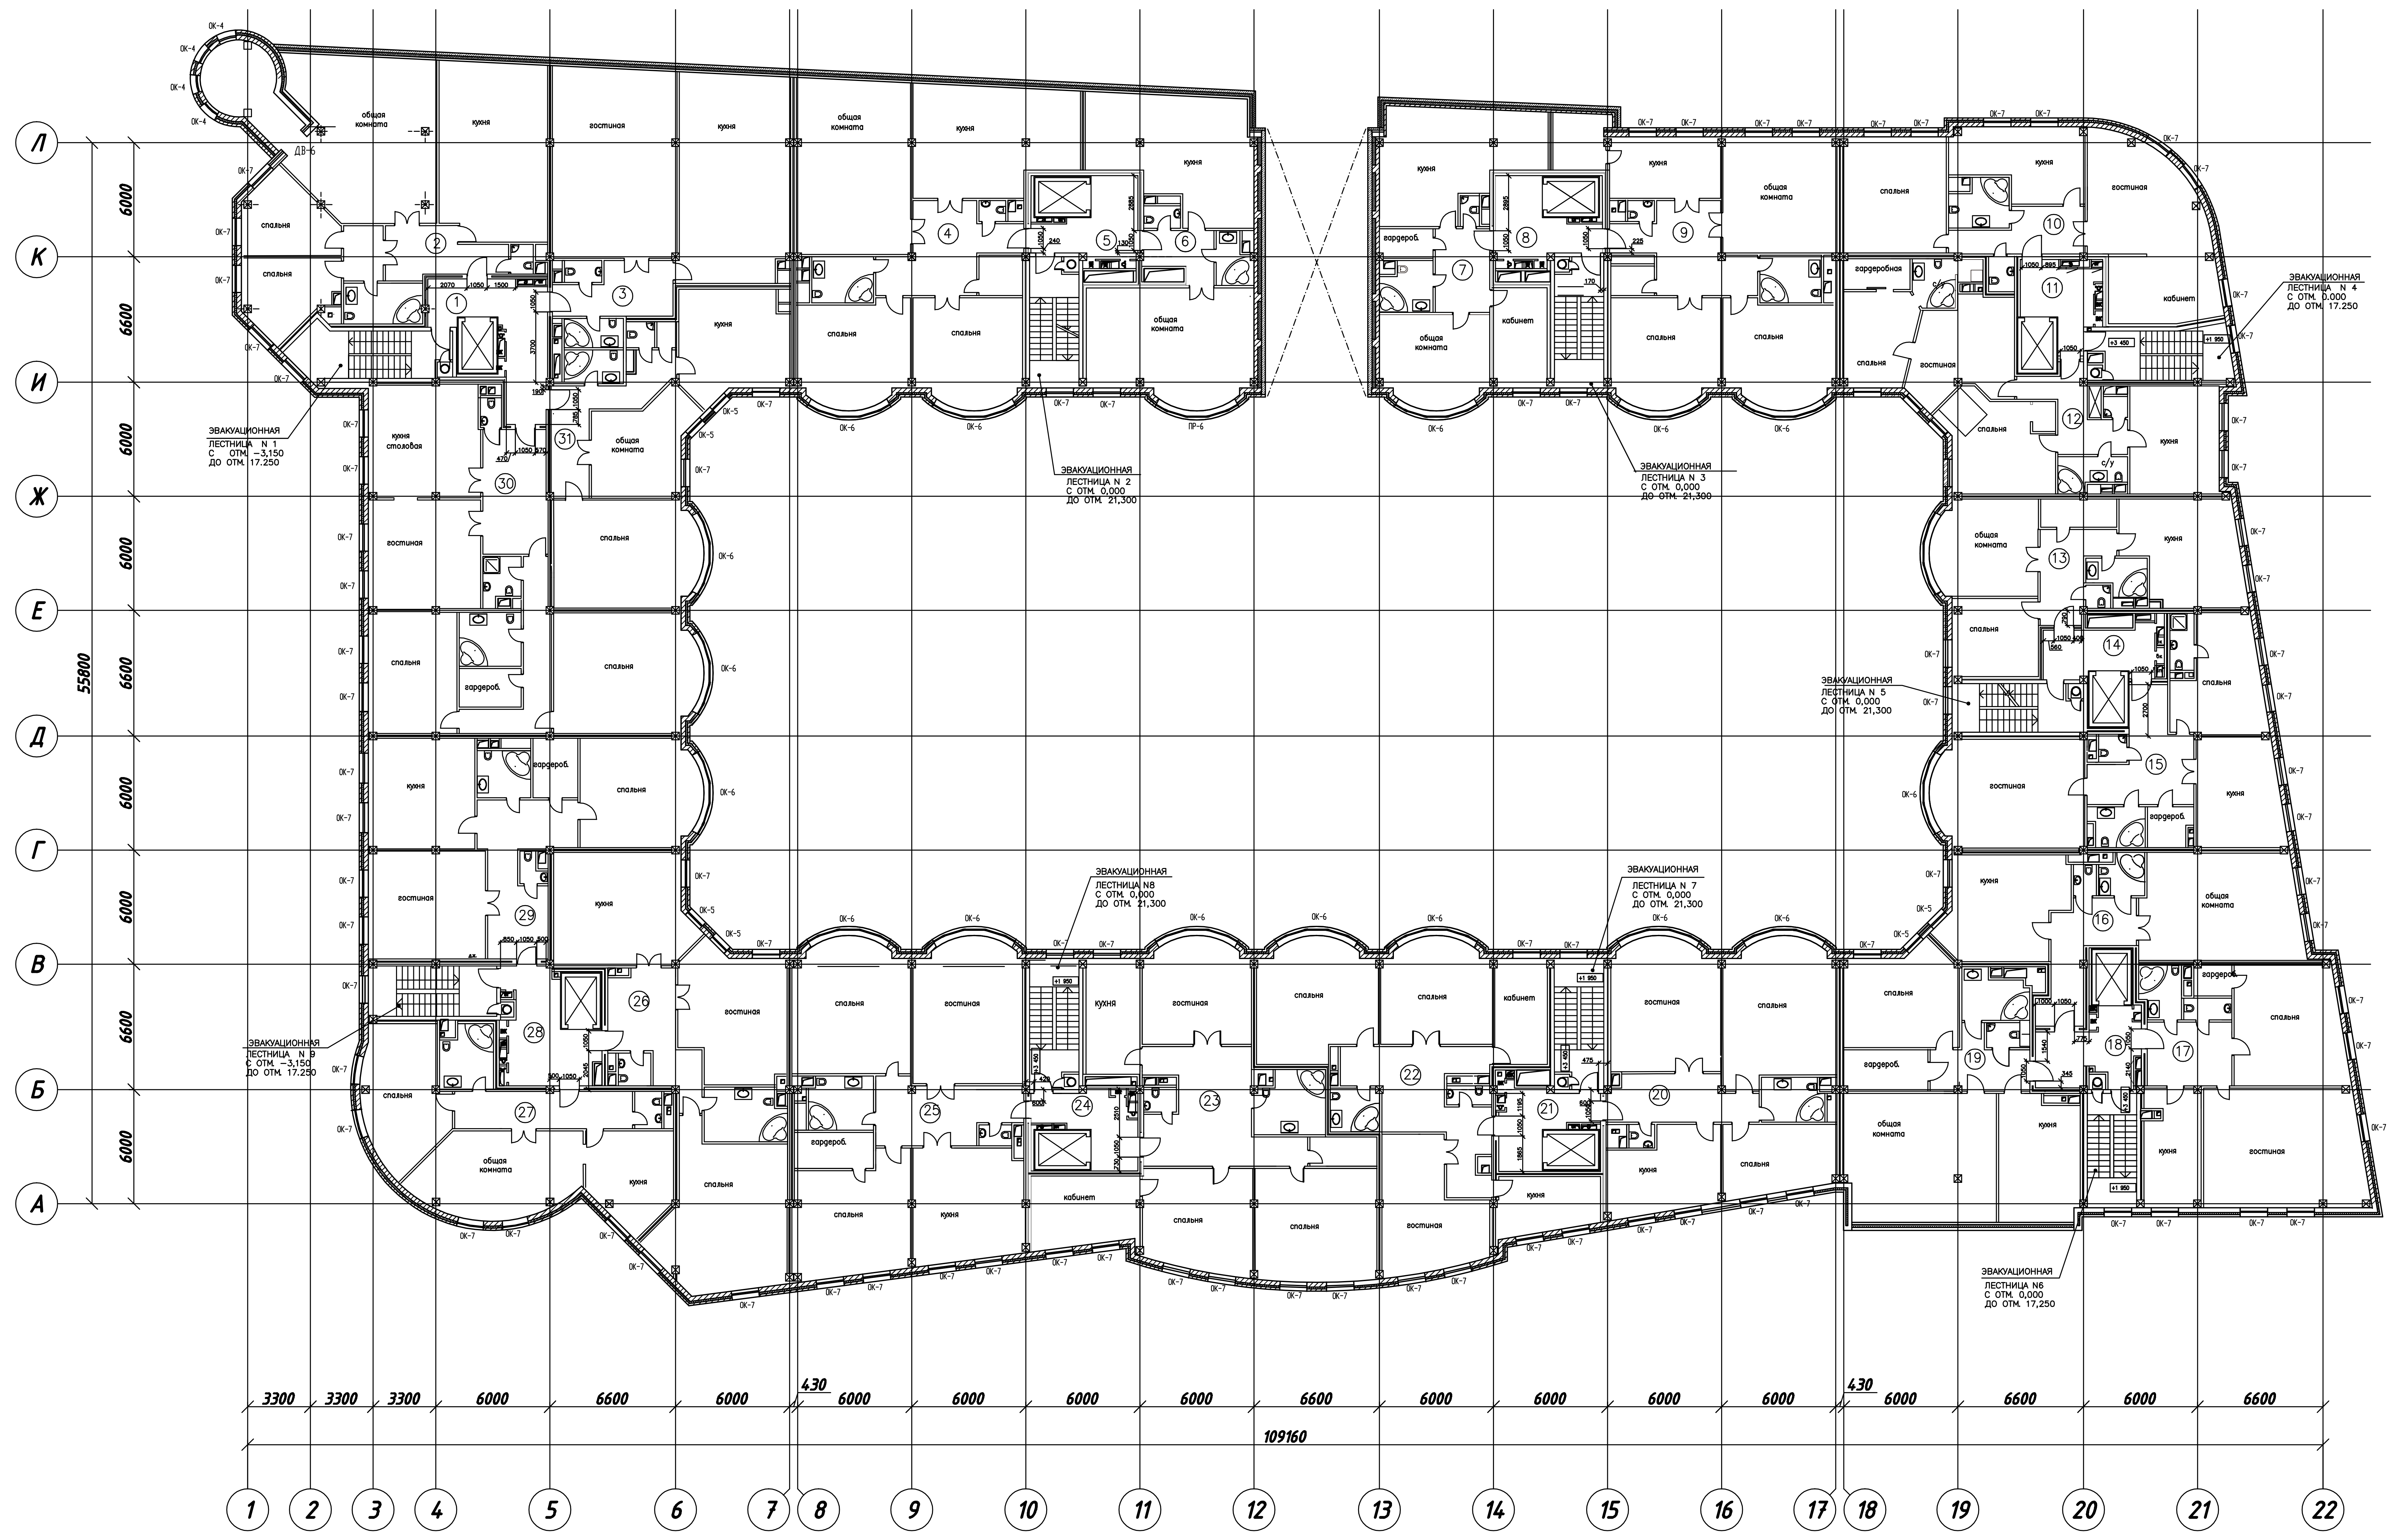
А
Б
В
Г
Д
Е
Ж
И
К
Л
1
2
3
4
5
6
7
8
9
10
11
12
13
14
15
16
17
18
19
20
21
22
55800
6000
6600
6000
6000
6600
6000
6000
6600
6000
109160
3300
3300
3300
6000
6600
6000
430
6000
6000
6000
6000
6000
6600
6000
6000
6000
6000
430
6000
6600
6000
6600
ЭВАКУАЦИОННАЯ ЛЕСТНИЦА N 1 С ОТМ. -3,150 ДО ОТМ. 17.250
ЭВАКУАЦИОННАЯ ЛЕСТНИЦА N 2 С ОТМ. 0,000 ДО ОТМ. 21,300
ЭВАКУАЦИОННАЯ ЛЕСТНИЦА N 3 С ОТМ. 0,000 ДО ОТМ. 21,300
ЭВАКУАЦИОННАЯ ЛЕСТНИЦА N 4 С ОТМ. 0.000 ДО ОТМ. 17.250
ЭВАКУАЦИОННАЯ ЛЕСТНИЦА N 5 С ОТМ. 0,000 ДО ОТМ. 21,300
ЭВАКУАЦИОННАЯ ЛЕСТНИЦА N6 С ОТМ. 0,000 ДО ОТМ. 17,250
ЭВАКУАЦИОННАЯ ЛЕСТНИЦА N 7 С ОТМ. 0,000 ДО ОТМ. 21,300
ЭВАКУАЦИОННАЯ ЛЕСТНИЦА N8 С ОТМ. 0,000 ДО ОТМ. 21,300
ЭВАКУАЦИОННАЯ ЛЕСТНИЦА N 9 С ОТМ. -3,150 ДО ОТМ. 17.250
общая комната
кухня
гостиная
спальня
кабинет
гардероб.
кухня столовая

Спецификация помещений 2 этажа

Поз.	Название помещения	Площадь помещения	Площадь балкона
①	Холл 1 подъезда	24,9 кв.м.	
②	3 ком. квартира	199,0 кв.м.	
③	1 ком. квартира	154,6 кв.м.	
④	3 ком. квартира	203,4 кв.м.	
⑤	Холл 2 подъезда	16,3 кв.м.	
⑥	1 ком. квартира	112,3 кв.м.	
⑦	2 ком. квартира	106,9 кв.м.	
⑧	Холл 3 подъезда	16,1 кв.м.	
⑨	3 ком. квартира	163,7 кв.м.	
⑩	3 ком. квартира	130,5 кв.м.	
⑪	Холл 4 подъезда	14,7 кв.м.	
⑫	2 ком. квартира	135,2 кв.м.	
⑬	2 ком. квартира	103,3 кв.м.	
⑭	Холл 5 подъезда	14,1 кв.м.	
⑮	2 ком. квартира	131,8 кв.м.	
⑯	1 ком. квартира	107,3 кв.м.	
⑰	2 ком. квартира	139,5 кв.м.	
⑱	холл 5 подъезда	23,7 кв.м.	
⑲	2 ком. квартира	143,9 кв.м.	
⑳	3 ком. квартира	147,2 кв.м.	
㉑	Холл 7 подъезда	14,9 кв.м.	
㉒	4 ком. квартира	171,6 кв.м.	
㉓	4 ком. квартира	190,0 кв. м	
㉔	Холл 8 подъезда	14,7 кв.м.	
㉕	3 ком. квартира	190,7 кв.м.	
㉖	2 ком. квартира	160,4 кв.м.	
㉗	2 ком. квартира	114,3 кв.м.	
㉘	Холл 9 подъезда	22,1 кв.м.	
㉙	2 ком. квартира	147,6 кв.м.	
㉚	3 ком. квартира	204,6 кв.м.	
㉛	2 ком. квартира	124,2 кв.м.	
	Общая площадь квартир	3282,7 кв.м.	
	Общая нежилая площадь	161,5 кв.м.	
	Количество квартир	22 квартир	

±0.000 = 149.80

Изм.	Кол.уч.	Лист	№ док.	Подпись	Дата
ГАП		Дмитриев			
ГИП		Соколова			
Исполнит		Павлова			

шифр: 7521 - АР

Заказчик: ЗАО "ЭКОТЕПЛО"

Жилой комплекс "Донское подворье" со встроенным подземным гаражом
по адресу: г.Москва,ул. Орджоникидзе, вл. 4-6, район Донское, ЮАО

Строительство жилого комплекса

Стадия	Лист	Листов
Р	5	

План второго этажа

ООО "ГПИ-2"
г. Москва