


Инв. № подл.	Подпись и дата	Согласовано:		Согласовано:	
		ВК	Эк.	Эк.	Эк.
Взам. инв. №	Взам. инв. №	Об	Об	Эк.	Эк.

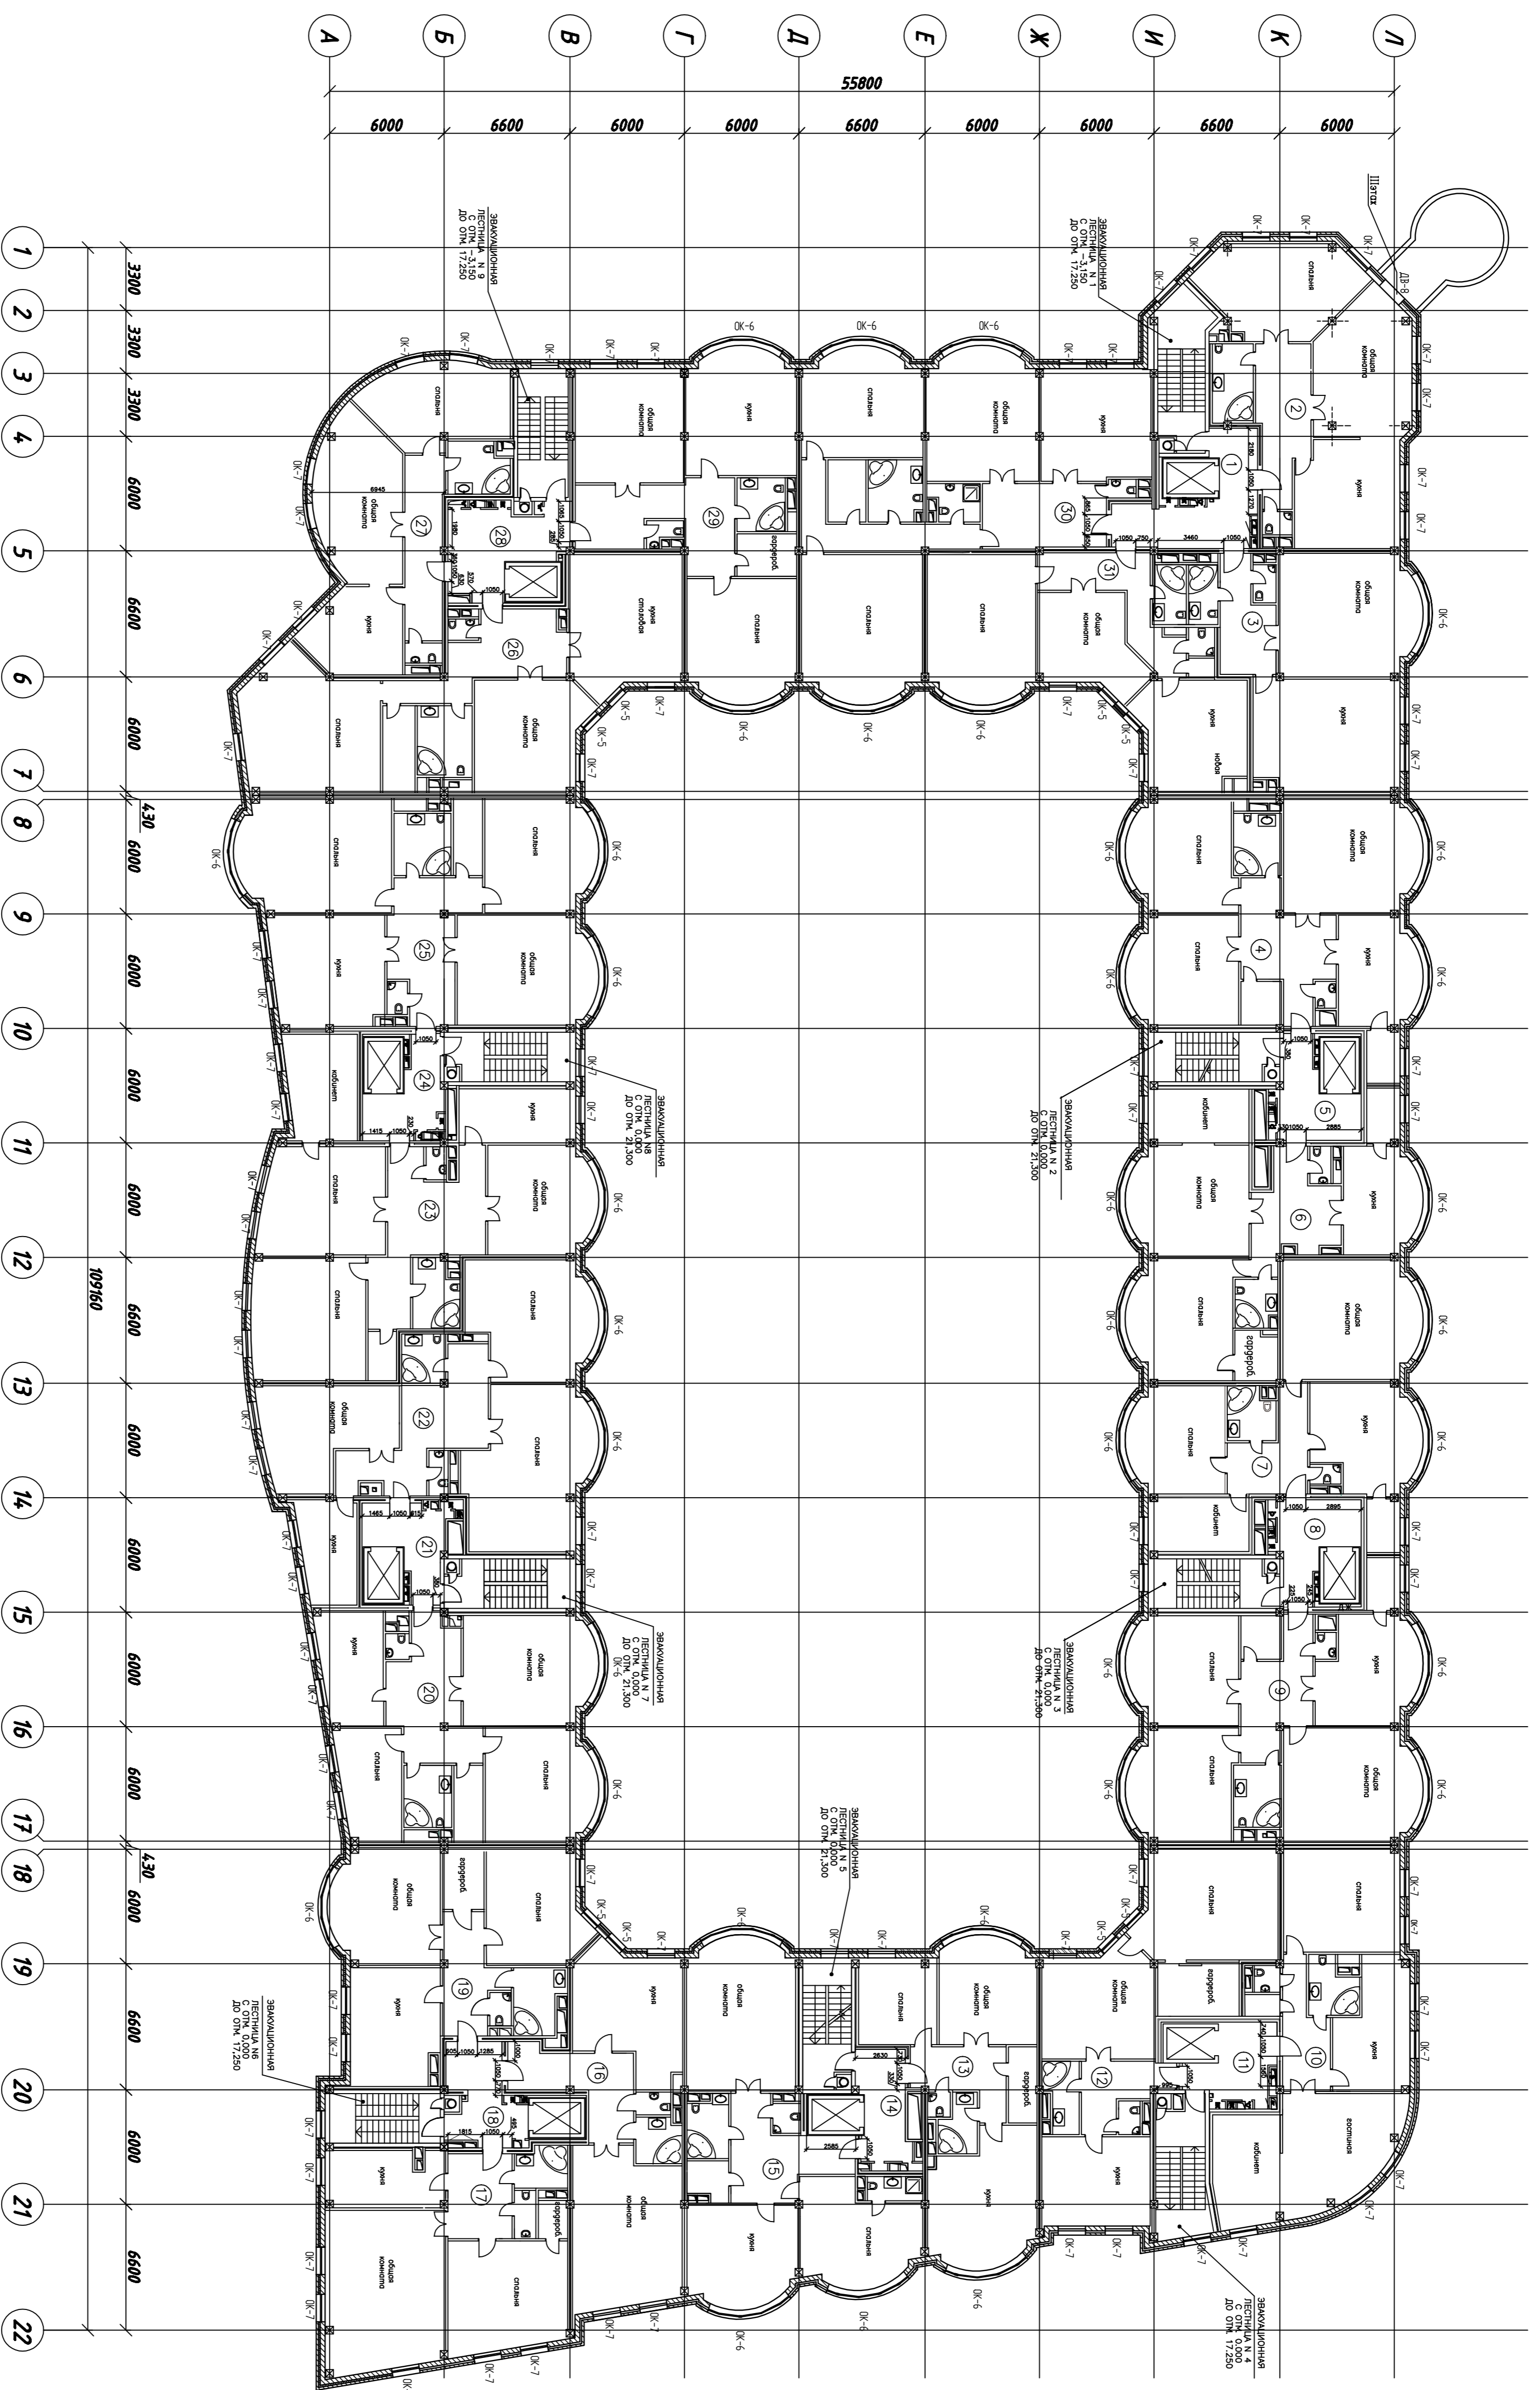

Спецификация помещений 3 и 4 этжей

Поз.	Назначение помещения	Площадь помещений	Площадь балконов
1	Холл 1 подъезда	25,2 кв.м.	
2	2 ком. квартир	134,6 кв.м.	22,5 кв.м.
3	1 ком. квартира	112,2 кв.м.	
4	3 ком. квартиры	169,0 кв.м.	
5	Холл 2 подъезда	13,4 кв.м.	
6	3 ком. квартиры	142,9 кв.м.	
7	3 ком. квартиры	152,5 кв.м.	
8	Холл 3 подъезда	16,1 кв.м.	
9	3 ком. квартиры	167,7 кв.м.	
10	3 ком. квартиры	133,1 кв.м.	
11	Холл 4 подъезда	14,7 кв.м.	
12	2 ком. квартиры	130,4 кв.м.	
13	2 ком. квартиры	105,1 кв.м.	
14	Холл 5 подъезда	19,7 кв.м.	
15	2 ком. квартиры	142,5 кв.м.	
16	1 ком. квартира	107,3 кв.м.	
17	2 ком. квартиры	134,0 кв.м.	
18	Холл 6 подъезда	17,2 кв.м.	
19	2 ком. квартиры	128,9 кв.м.	
20	3 ком. квартиры	152,4 кв.м.	
21	Холл 7 подъезда	15,0 кв.м.	
22	3 ком. квартиры	168,1 кв.м.	
23	4 ком. квартиры	189,1 кв.м.	
24	Холл 8 подъезда	14,6 кв.м.	
25	3 ком. квартиры	198,7 кв.м.	
26	2 ком. квартиры	159,5 кв.м.	
27	2 ком. квартиры	114,9 кв.м.	
28	Холл 9 подъезда	22,4 кв.м.	
29	2 ком. квартиры	149,5 кв.м.	
30	3 ком. квартиры	213,9 кв.м.	
31	2 ком. квартиры	122,5 кв.м.	
Десять квартир площадью		3248,8 кв.м.	3 этая
		3233,8 кв.м.	4 этая
Десять нежилых помещений		158,3 кв.м.	3 этая
Количество квартир		22 квартир	3 этая
		22 квартир	4 этая

Примечание: * Балкон только на 3 этаже.

±0,000 = 149,80

Имя	Фамилия	Имя	Фамилия	Дата
ВК	Эк.	Об	Эк.	
Лист	Лист	Лист	Лист	Лист
Взам. инв. №	Взам. инв. №	Взам. инв. №	Взам. инв. №	Взам. инв. №
Лист	Лист	Лист	Лист	Лист
Лист	Лист	Лист	Лист	Лист
Лист	Лист	Лист	Лист	Лист
Лист	Лист	Лист	Лист	Лист
Лист	Лист	Лист	Лист	Лист
Информация о проекте				
Изд. 7821 - АР				
Замечание: Жилищно-эксплуатационное хозяйство ООО «ТТИ-2»				
Жилой комплекс «Девское подолье» со встроенным подземным гаражом по адресу: г.Москва, ул. Орломанина, вл. 4-6, район Девское. ЮАО				
Строительство жилого комплекса				
Лист 6				
План третьего этажа				
ООО «ТТИ-2»				
г. Москва				