


Имв. №подл.	Подпись и дата	Взам.инв. №	Согласовано: ВК ОВ	Согласовано: Эл. Автомат.
-------------	----------------	-------------	--------------------------	---------------------------------

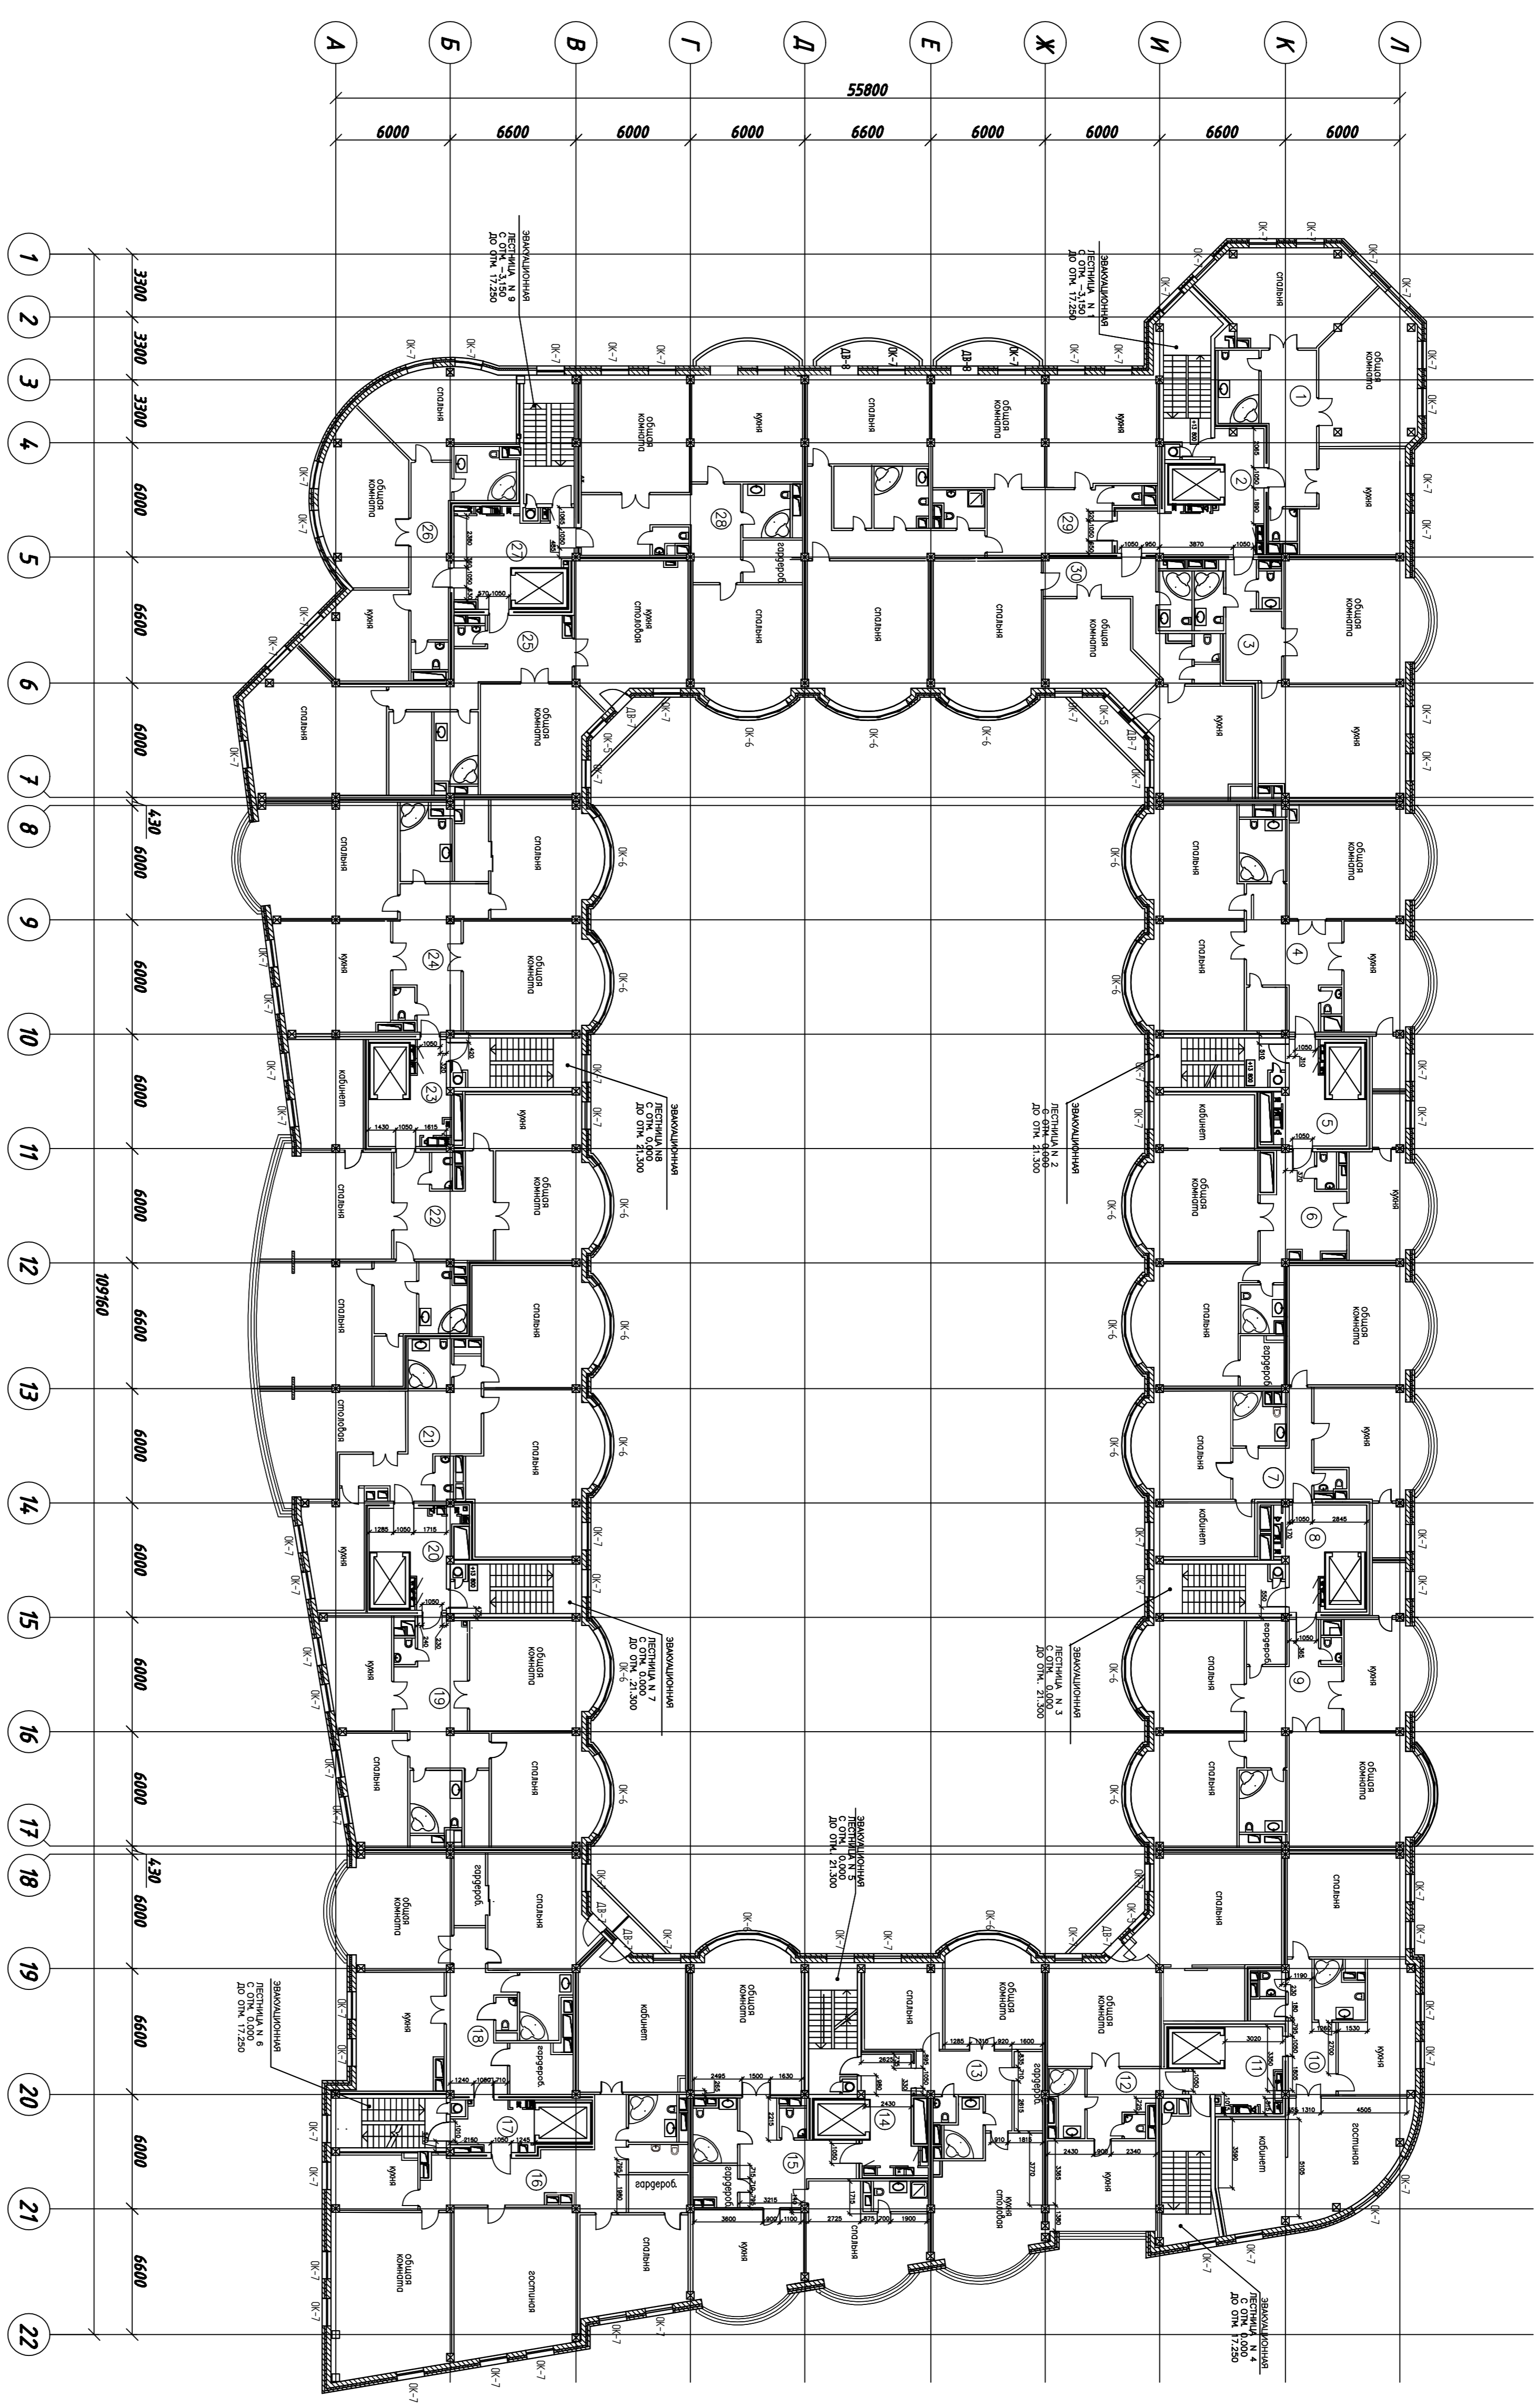

Поз.	Назначение помещений	Площадь помещений	Площадь Блокнона
1	2 ком. квартира	131,3 кв.м.	
2	Холл 1 подъезда	26,3 кв.м.	
3	1 ком. квартира	112,4 кв.м.	
4	3 ком. квартира	167,4 кв.м.	
5	Холл 2 подъезда	16,0 кв.м.	
6	3 ком. квартира	130,9 кв.м.	
7	3 ком. квартира	139,5 кв.м.	
8	Холл 3 подъезда	16,1 кв.м.	
9	3 ком. квартира	158,7 кв.м.	
10	3 ком. квартира	134,3 кв.м.	
11	Холл 4 подъезда	11,5 кв.м.	
12	2 ком. квартира	133,7 кв.м.	5,6 кв.м.
13	2 ком. квартира	112,7 кв.м.	
14	Холл 5 подъезда	14,2 кв.м.	
15	2 ком. квартира	133,5 кв.м.	
16	4 ком. квартира	241,4 кв.м.	2,8 кв.м.
17	Холл 6 подъезда	9,3 кв.м.	
18	2 ком. квартира	141,3 кв.м.	2,8 кв.м.
19	3 ком. квартира	143,5 кв.м.	
20	Холл 7 подъезда	14,8 кв. м.	
21	3 ком. квартира	168,3 кв.м.	
22	4 ком. квартира	184,9 кв.м.	
23	4 ком. подъезд	14,7 кв.м.	
24	3 ком. квартира	190,0 кв.м.	
25	2 ком. квартира	162,0 кв.м.	5,6 кв.м.
26	2 ком. квартира	115,6 кв.м.	
27	Холл 9 подъезда	22,3 кв.м.	
28	3 ком. квартира	142,0 кв.м.	5,2 кв.м.
29	3 ком. квартира	195,5 кв.м.	10,4 кв.м.
30	2 ком. квартира	124,4 кв.м.	5,6 кв.м.
Итого по площади квартир		3117,5 кв.м.	
Итого по нежилым площадям		145,2 кв.м.	
Количество квартир		21 квартир	

±0,000 = 149,80

Имя Котур	Имя	№ док.	Подпись	Дата
РАИ	Дмитриев			
ГПИ	Соловьева			
Контроль	Трифедова			
Информация о проекте:				
Информация:	7821 - AP			
Заказчик:	Жилый комплекс "Ресурс подьезд" со встроенным подземным паркингом по адресу: г.Москва, ул. Орхановцева, вл. 4-6, район Донской, ЮАО			
Страна	Лист	Листов		
Р	8			
План пятого этажа				
ООО "ТИН-2"				
г. Москва				