


| | | | |
|--------------|----------------|--------------|--------------|
| Согласовано: | | Согласовано: | |
| Ивб. №подл. | Подпись и дата | Взам.инв. № | Эл. Автомат. |
| | | | |

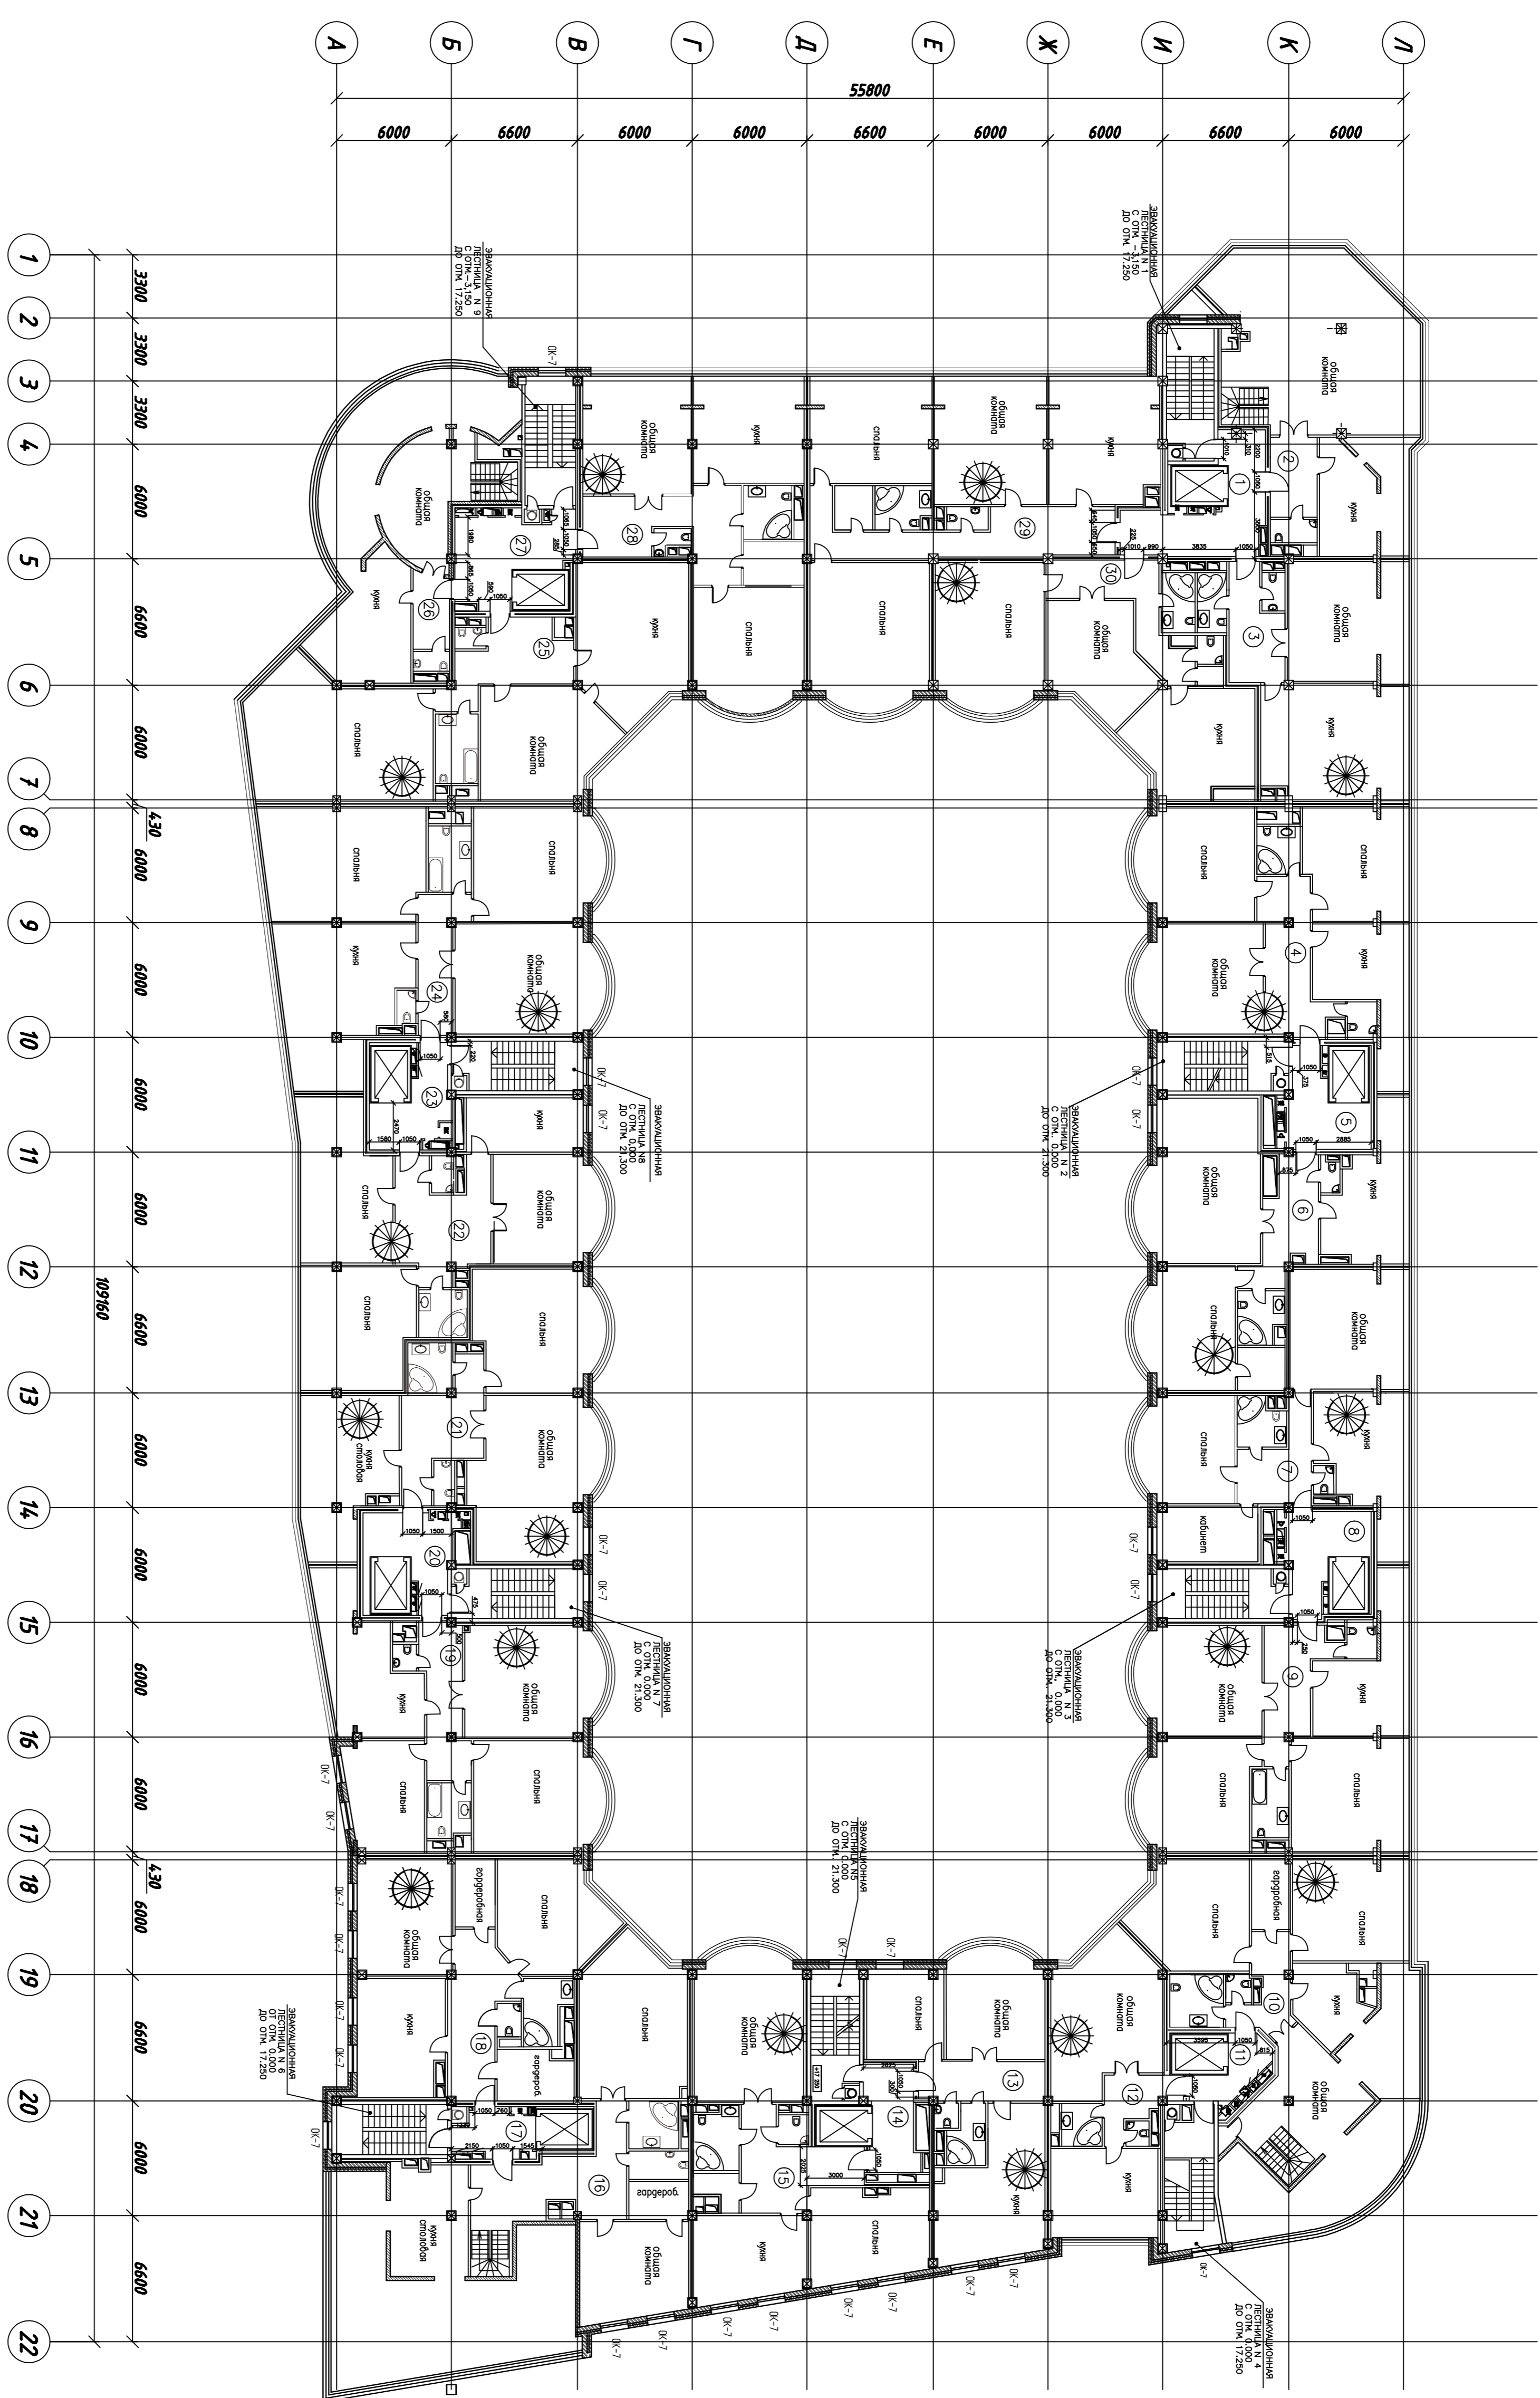

| Поз. | Назначение помещений | Площадь помещений болконд | Площадь помещений болконд |
|-----------------------|----------------------|---------------------------|---------------------------|
| 1 | Холл 1 подвезад | 25,7 кв.м. | |
| 2 | 1-ый эт. 2ком. кв. | 137,9 кв.м. | |
| 3 | 1-ый эт 3ком. кв. | 108,7 кв.м. | |
| 4 | 1-ый эт. 4ком. кв. | 159,6 кв.м. | |
| 5 | Холл 2 подвезад | 15,8 кв.м. | |
| 6 | 1-ый эт 3ком. кв. | 132,8 кв.м. | |
| 7 | 1-ый эт. 4ком. кв. | 132,9 кв.м. | |
| 8 | Холл 3 подвезад | 13,4 кв.м. | |
| 9 | 1-ый эт 3ком. кв. | 159,5 кв.м. | |
| 10 | 1-ый эт 4ком. кв. | 188,7 кв.м. | |
| 11 | Холл 4 подвезад | 8,4 кв.м. | |
| 12 | 1-ый эт 2ком. кв. | 82,4 кв.м. | |
| 13 | 1-ый эт. 3ком. кв. | 102,2 кв.м. | |
| 14 | Холл 5 подвезад | 18,9 кв.м. | |
| 15 | 1-ый эт. 3ком. кв. | 133,5 кв.м. | |
| 16 | 1-ый эт. 3ком. кв. | 238,0 кв.м. | |
| 17 | Холл 6 подвезад | 9,6 кв.м. | |
| 18 | 1-ый эт. 4ком. кв. | 141,2 кв.м. | |
| 19 | 1-ый эт. 4ком. кв. | 152,1 кв.м. | |
| 20 | Холл 7 подвезад | 16,8 кв. м | |
| 21 | 1-ый эт. 4ком. кв. | 153,6 кв.м. | |
| 22 | 1-ый эт. 4ком. кв. | 151,0 кв.м. | |
| 23 | Холл 8 подвезад | 14,4 кв.м. | |
| 24 | 1-ый эт. 4ком. кв. | 182,7 кв.м. | |
| 25 | 1-ый эт. 3 ком. кв. | 172,1 кв.м. | |
| 26 | 1-ый эт 2ком. кв. | 108,3 кв.м. | |
| 27 | Холл 9 подвезад | 22,4 кв.м. | |
| 28 | 1-ый эт. 4 ком. кв. | 142,4 кв.м. | |
| 29 | 1-ый эт. 4 ком. кв. | 204,6 кв.м. | |
| 30 | 1-ый эт. 3 ком. кв. | 135,2 кв.м. | |
| Общая площадь квартир | | 3119,4 кв.м. | |
| Общая нежилая площадь | | 145,4 кв.м. | |
| Количество квартир | | 21 квартира | |

±0,000 = 149,80

| | | | | | |
|---|-------|------|--------|---------|-------------|
| Имя | Колуч | Лист | № год | Подпись | Дата |
| | | | | | |
| Издир: ЗАО ЭКОПИТ | | | | | |
| Жилый комплекс "Девское подвезад" со встроенным подземным гаражом по адресу: г.Москва, ул. Орломонцева, вл. 4-6, район Девское. ЮАО | | | | | |
| Строительство жилого комплекса | | | Страна | Лист | Листов |
| | | | Р | 9 | |
| План шестого этажа | | | | | ООО "ТИН-2" |
| | | | | | г. Москва |