


План 2-го подземного этажа на отм. - 7,150

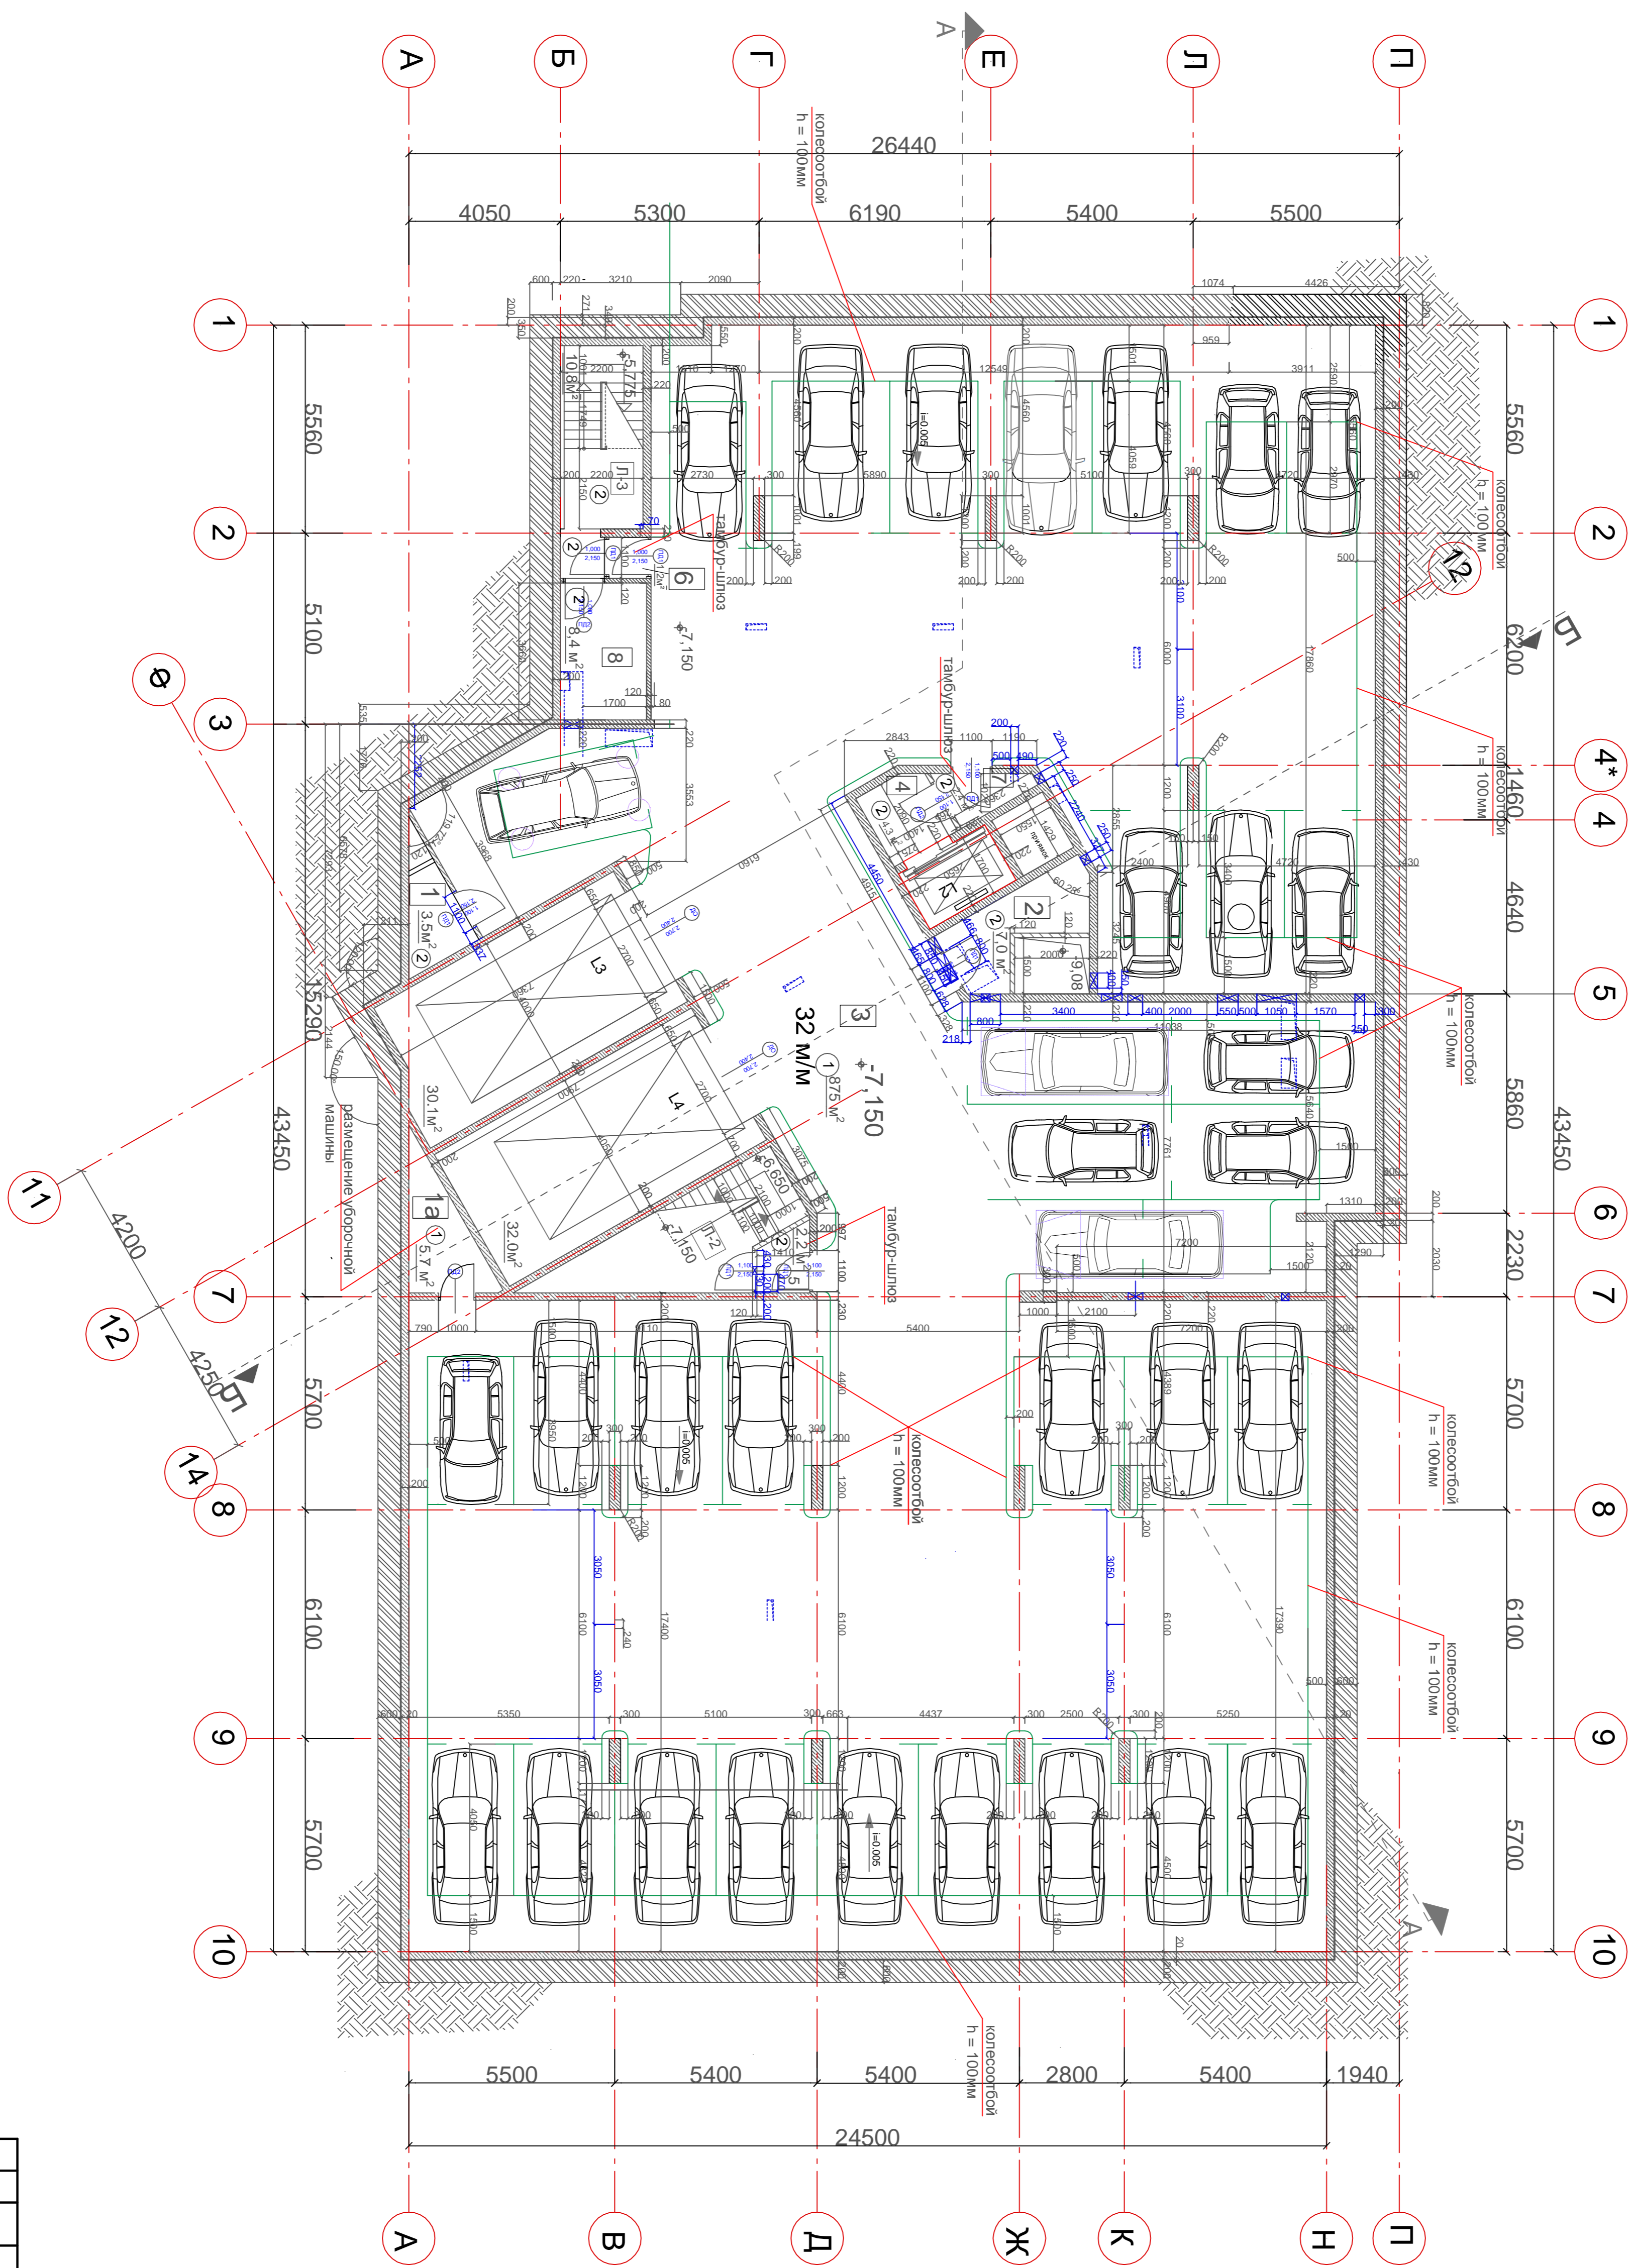

ЭКСПЛИКАЦИЯ ПОМЕЩЕНИЙ

№ п/п	Наименование помещения	Площадь М ²
1	Машинное помещение автоподъёмника	3,5
1а	Машинное помещение автоподъёмника	5,7
2	Насосная дренажная	7,0
3	Помещение подземной автостоянки	893,4
4	Лифтовой холл	6,7
5	Тамбур-шлюз	2,9
6	Тамбур-шлюз	1,2
7	Тамбур-шлюз	2,4
8	Помещение инженерных коммуникаций	8,4
Л-1	Лестничная клетка	10,4
Л-2	Лестничная клетка	10,8
Л-3	Лифт грузопассажирский	4,8
Л-4	Подъёмник автомобильный	30,1
Л-4	Подъёмник автомобильный	32,0
Общая площадь помещений этажа		1006,9

УСЛОВНЫЕ ОБОЗНАЧЕНИЯ

- Отверстие в стене
- Отверстие в полу
- Железобетонные стены
- Кирпичные перегородки
- Тип и площадь пола
- Тип ширина и высота двери

СОГЛАСОВАНО:			
Мин. N подп.	Подпись и дата	Взамен инв. N	

Шифр объекта: 7547-AP		АР	
Заказчик: ООО "ИНТЕРГЕЙД и КОМПАНИИ"		Корпоративная	
Адрес: ул. Чаянова, вл. №22/2			
Имя	Фамилия	Дата	Подпись
ГАП	Давыдов С. М.		
ГАП	Солопова Е. В.		
Архитектор	Зайцев Д. В.		
Объект: Жилой дом с подземной автостоянкой		Стадия	Лист
Чертёк: План 2-го подземного этажа (отм. -7,150) М:1:100		П	Листов
		ООО ПТИ-2 г. Москва	