


План 1-го этажа на отм. ± 0,000

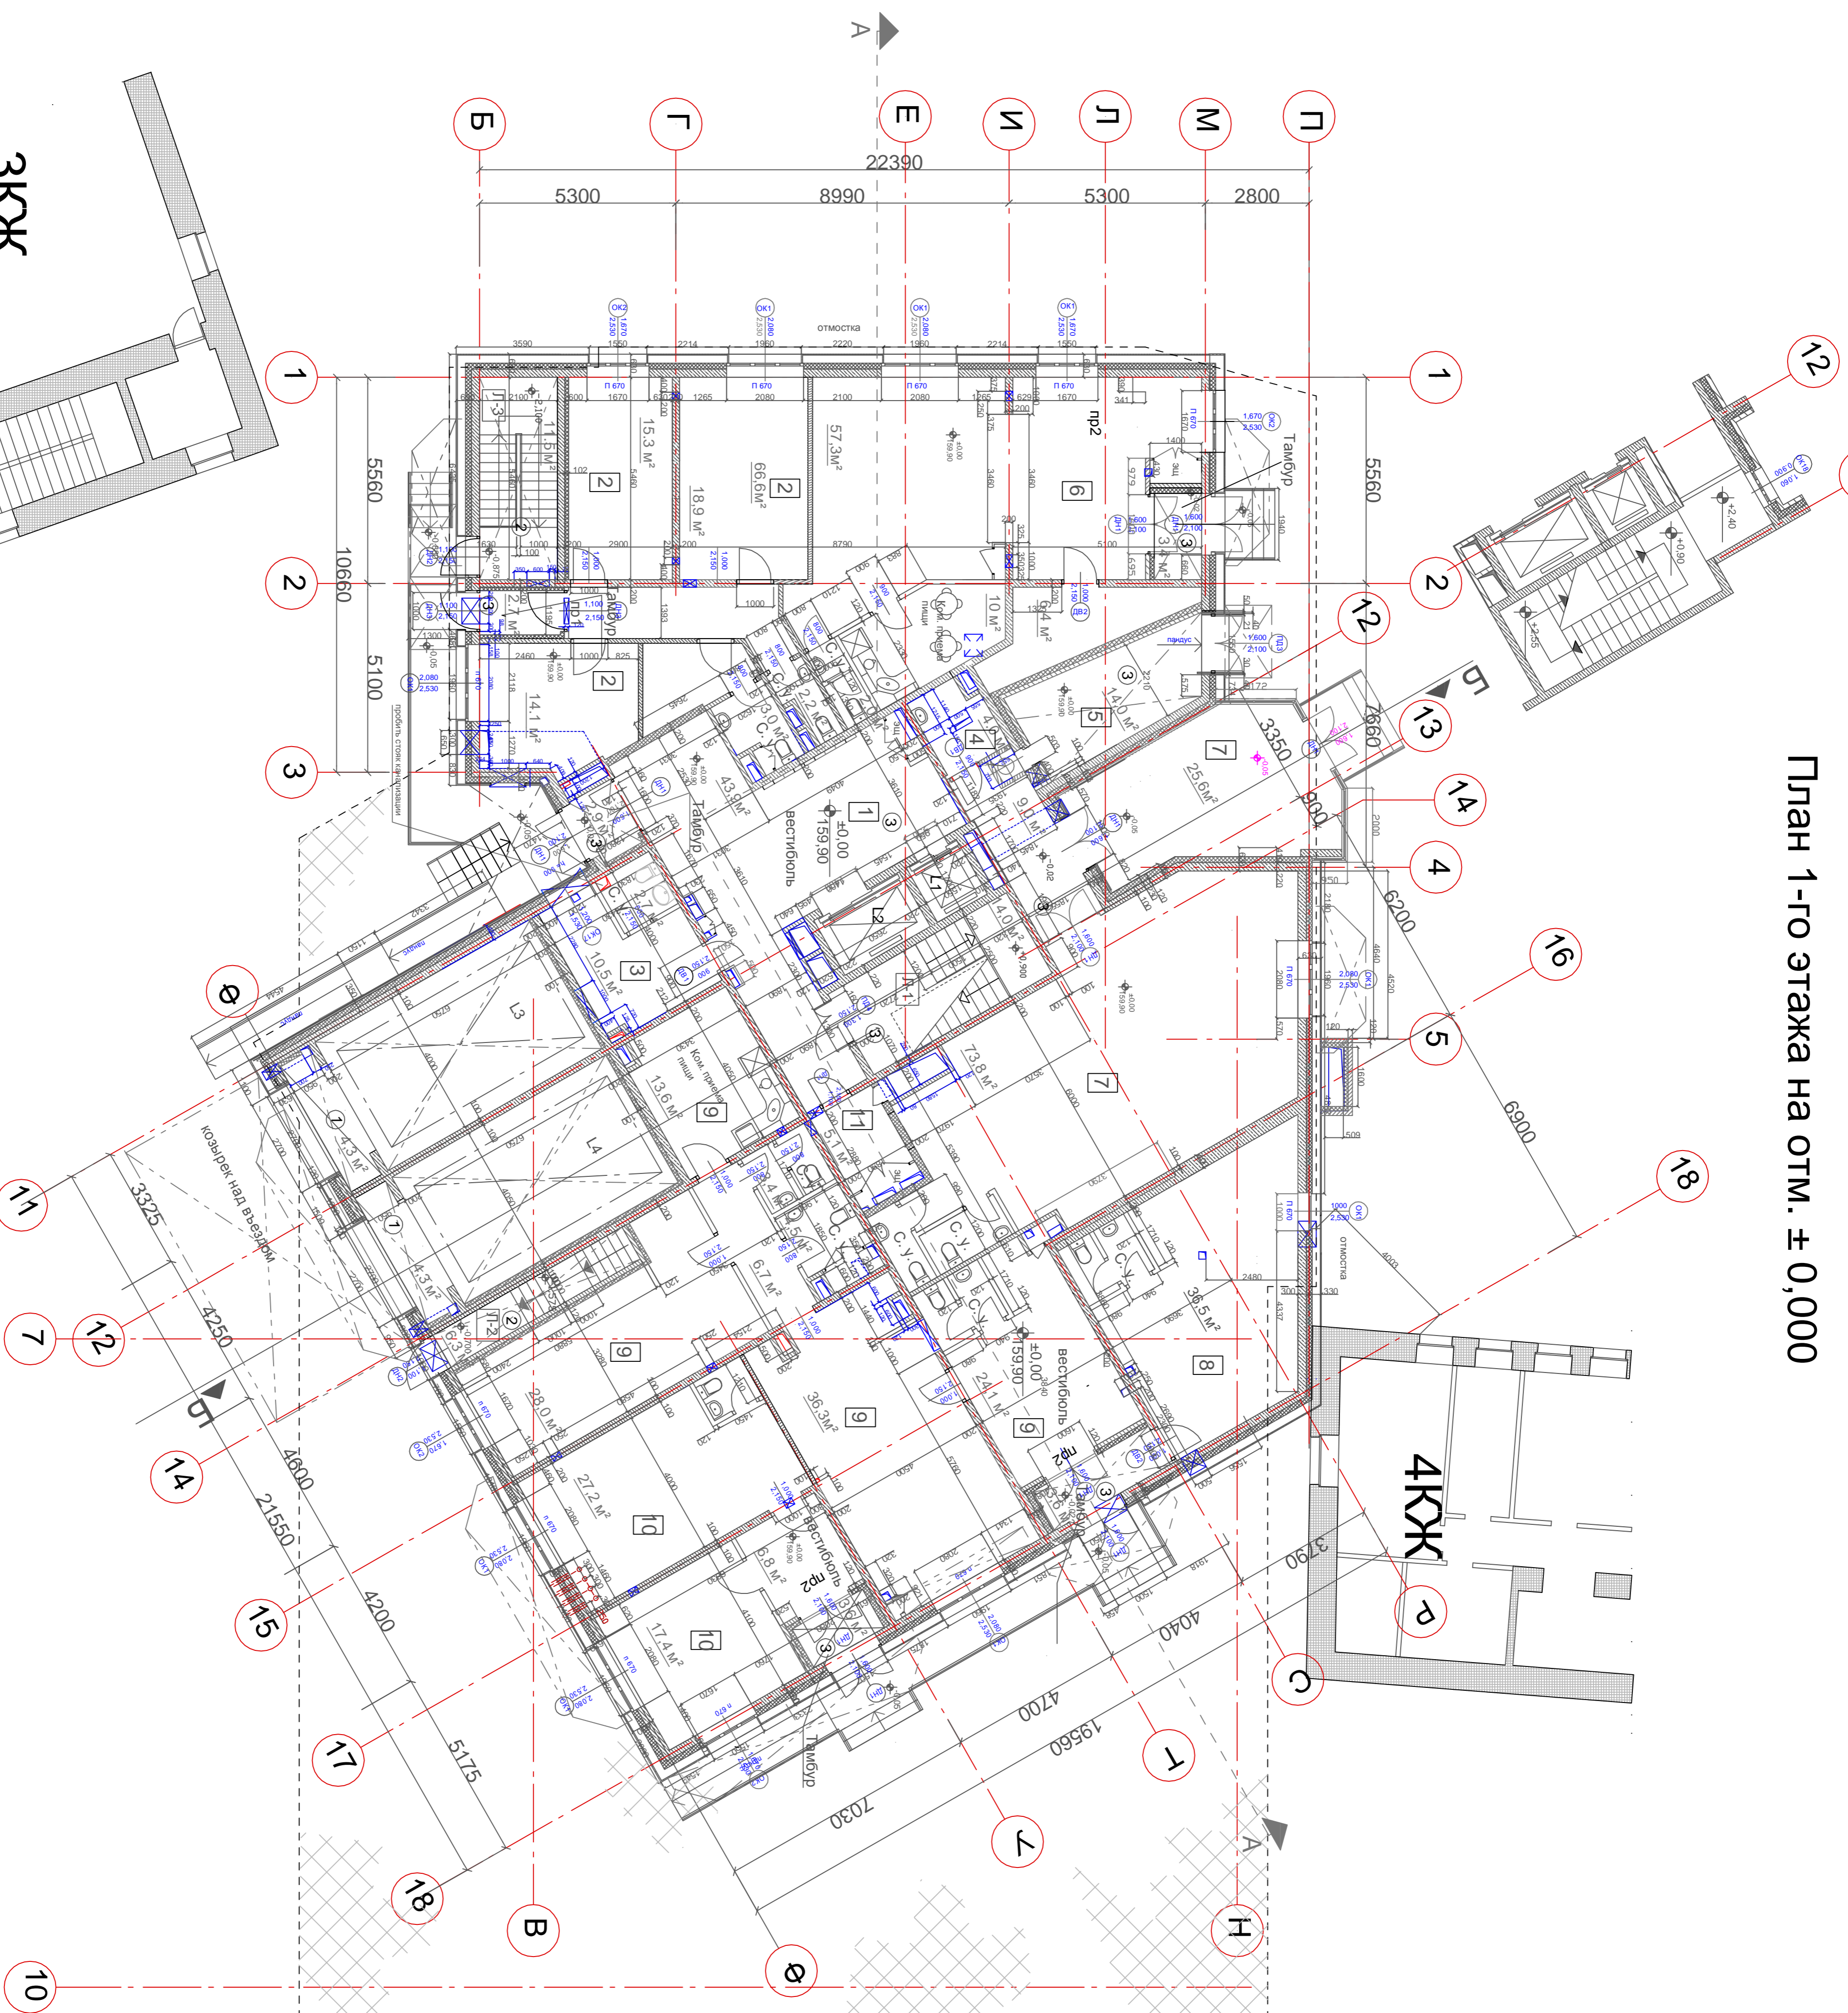

ЭКСПЛИКАЦИЯ ПОМЕЩЕНИЙ 1-го ЭТАЖА

№ п/п	Наименование помещения	Площадь м²
1	Вестибюль жилого дома	43,9
2	Офисные помещения	66,6
3	Комната охраны и видеонаблюдения Диспетчерская	10,5
4	Подсобка	4,0
5	Пом. для хранения мусорных баков	11,4
6	Офисные помещения	84,1
7	Офисные помещения	108,3
8	Офисные помещения	63,9
9	Офисные помещения	92,5
10	Офисные помещения	55,0
11	Электрощитовая	5,1
Л-1	Лестничная клетка №2	14,0
Л-2	Лестничная клетка №2	6,3
Л-3	Лестничная клетка №2	11,5
Общая площадь офисных помещений		482,2
Общая площадь помещений 1-го этажа		594,0

СОГЛАСОВАНО:			
Имя, Ф.И.О.:	Подпись и дата:	Взамен инв. N:	

Имя, Ф.И.О.:	Подпись:	Дата:	Имя, Ф.И.О.:	Подпись:	Дата:
Имя, Ф.И.О.:	Подпись:	Дата:	Имя, Ф.И.О.:	Подпись:	Дата:
Заказчик: ЗАО «ЭКО-ТЕПЛО» Корпоративная			Объект: Жилой дом с подземной автостоянкой		
Ул. Цаянова, вл. №22/2			Страна: Литва		
Исполнитель: ООО «ГТИ-2» г. Москва			Лист: Листов		
М 1:100			Формат А1 Формат 1		

ЭКЖ

4КЖ