


План 10-го этажа

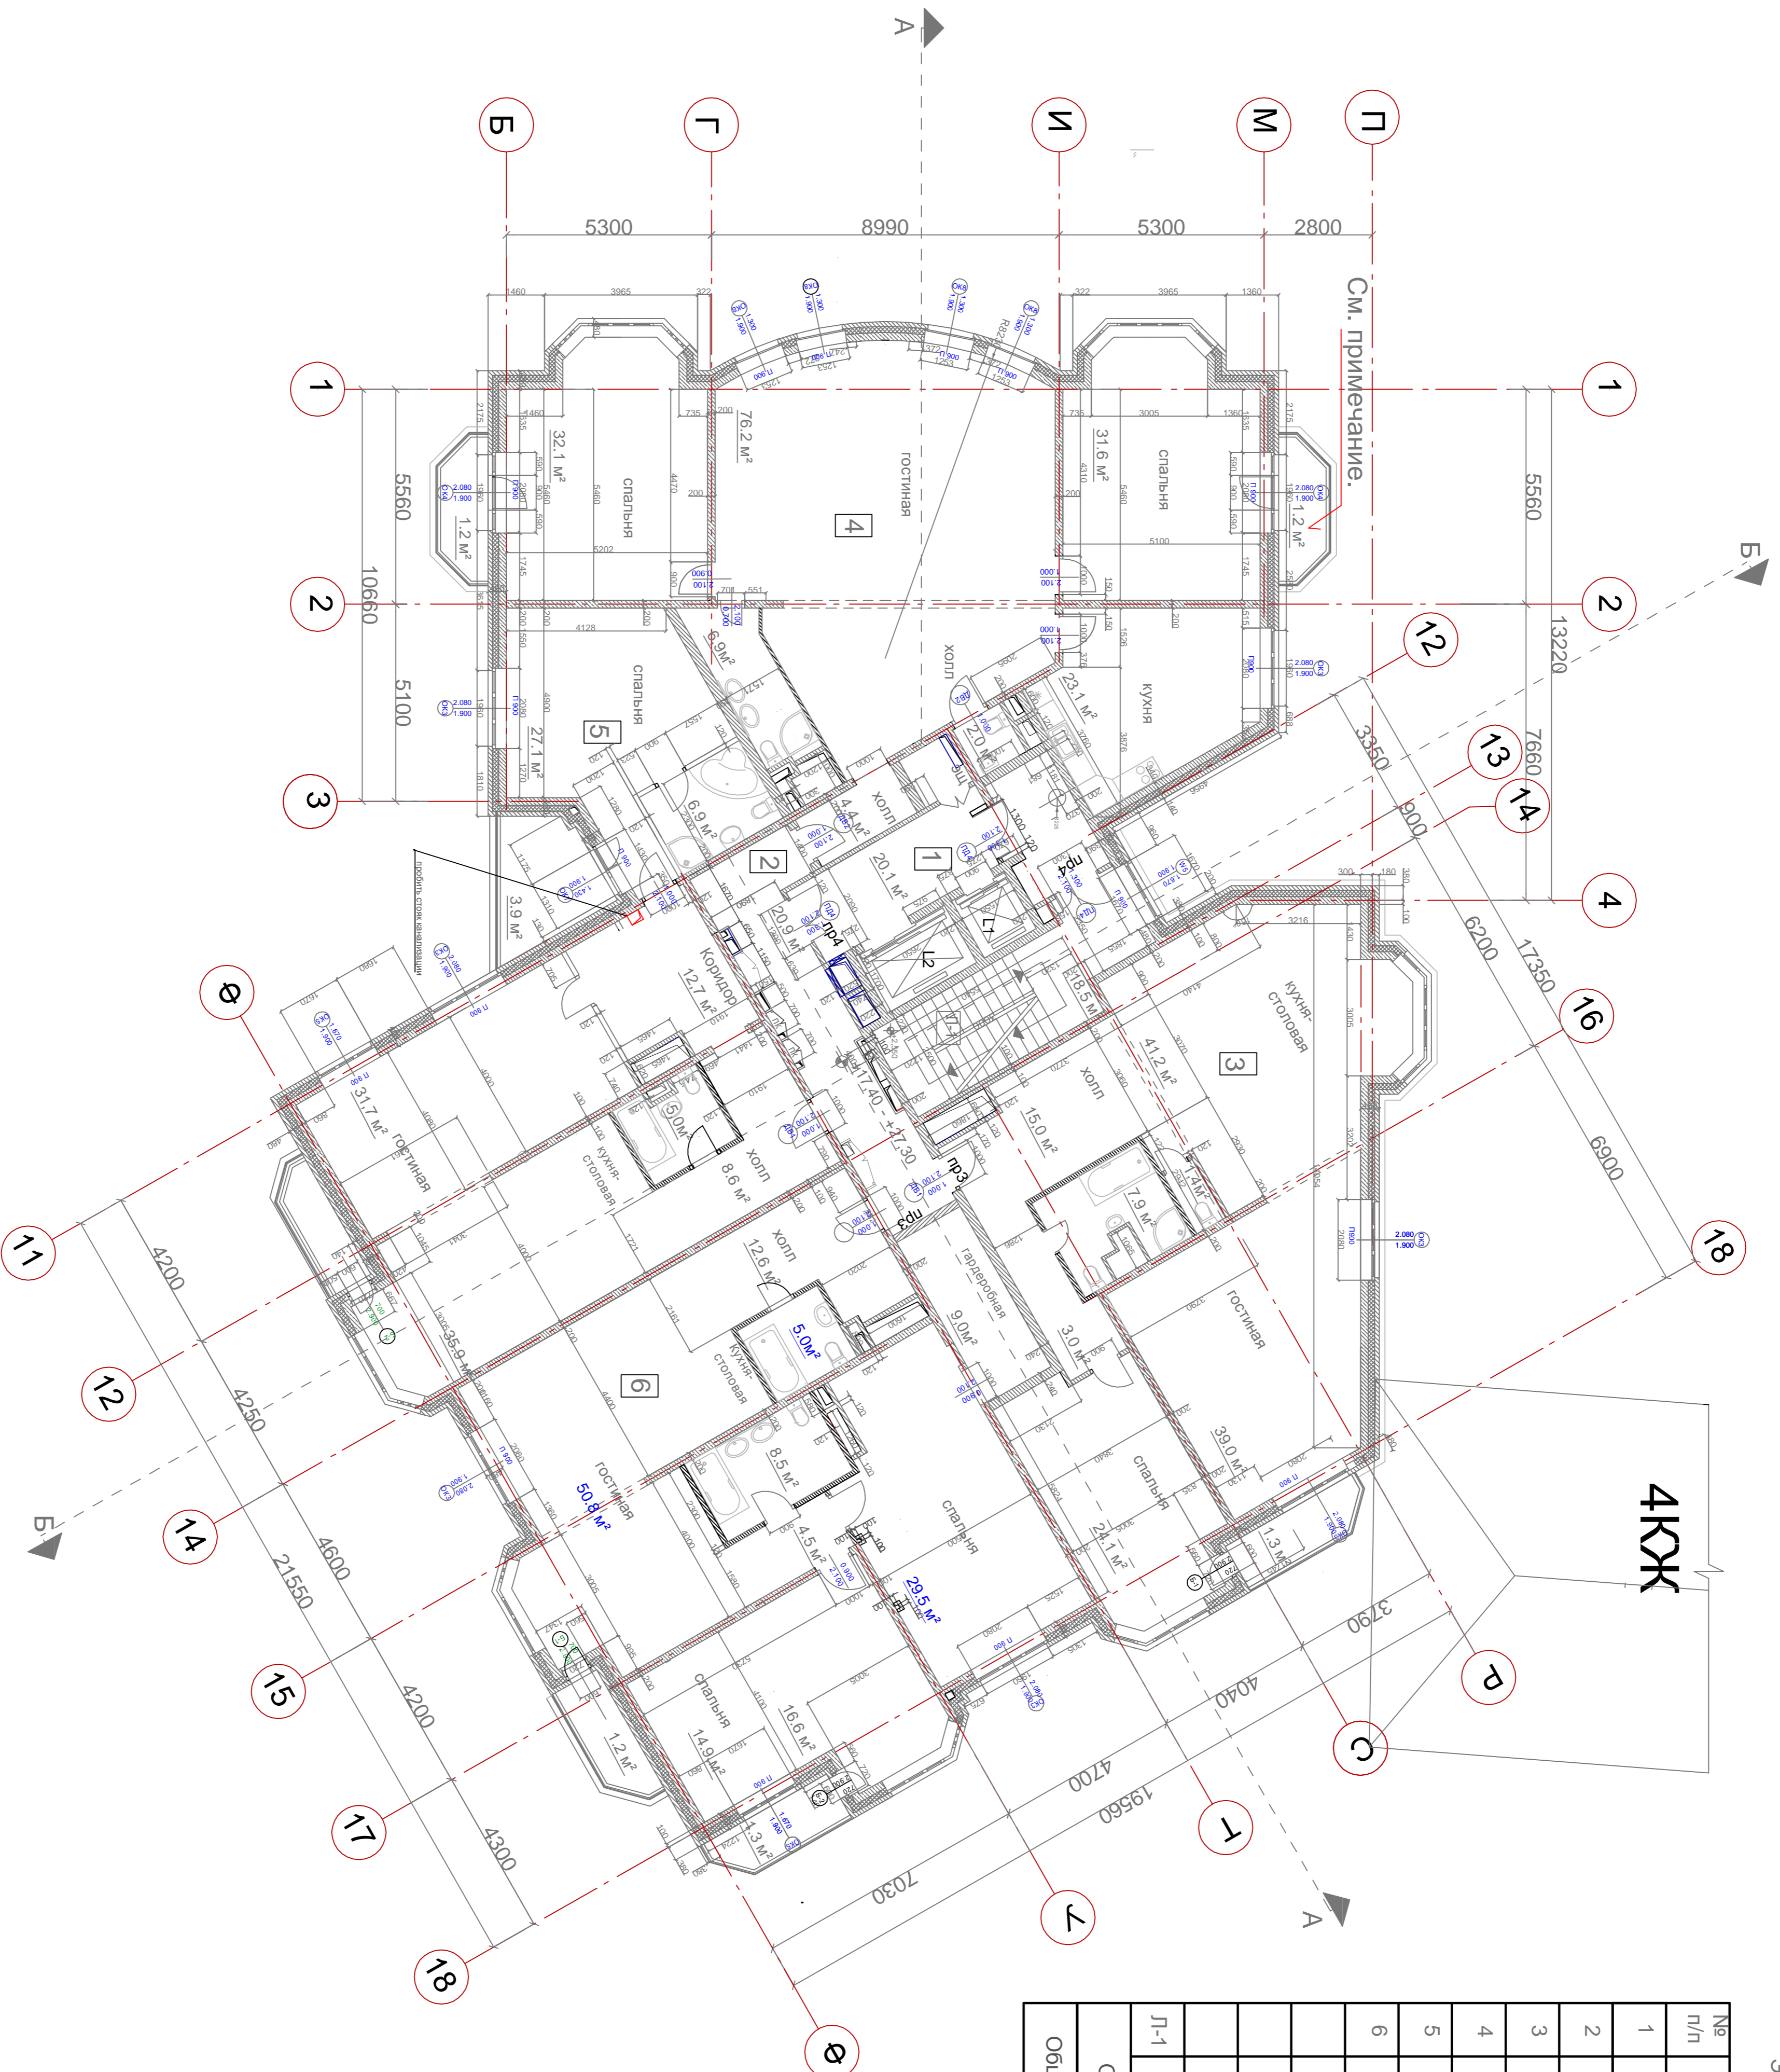

ЭКСПЛИКАЦИЯ ПОМЕЩЕНИЙ 7-9-го ЭТАЖА

№ п/п	Наименование помещения	Площадь
1	Лестнично-лифтовой холл	19,8 м2
2	Коридор	20,9 м2
3	2-х комнатная квартира	139,5 м2
4	3-х комнатная квартира	181,4 м2
5	2-х комнатная квартира	135,5 м2
6	3-х комнатная квартира	156,4 м2
Л-1	Лестничная клетка	18,5 м2
Общая площадь квартир		614м2
Общ. площ. помещений типового этажа		668,0

- 6-ой ЭТАЖ на ОТМ. +17,400
- 7-ой ЭТАЖ на ОТМ. +20,700
- 8-ой ЭТАЖ на ОТМ. +24,000
- 9-ый ЭТАЖ на ОТМ. +27,300
- 10-ый ЭТАЖ на ОТМ. +30,600

СОГЛАСОВАНО:			
Мин. и подп.	Подпись и дата	Взамен инв. N	

№	Имя	Фамилия	Дата	Подпись	Место
1	Соловьев Е.В.	Соловьев Е.В.			Архитектор
2	Давыдов С.М.	Давыдов С.М.			Архитектор
3	Зайцев Л.В.	Зайцев Л.В.			Архитектор
Заказчик: ЗАО «Эко-Термо» Адрес: ул. Чаянова, вл. №22/2 Объект: Жилой дом с подземной автостоянкой План 10-го этажа					
				AP	Корректировка
				П	Листов
				ООО «ТТИМ-2»	г. Москва