


СОГЛАСОВАНО:			
Мин. N подл.	Подпись и дата	Взамен инв. N	

План 11-го этажа

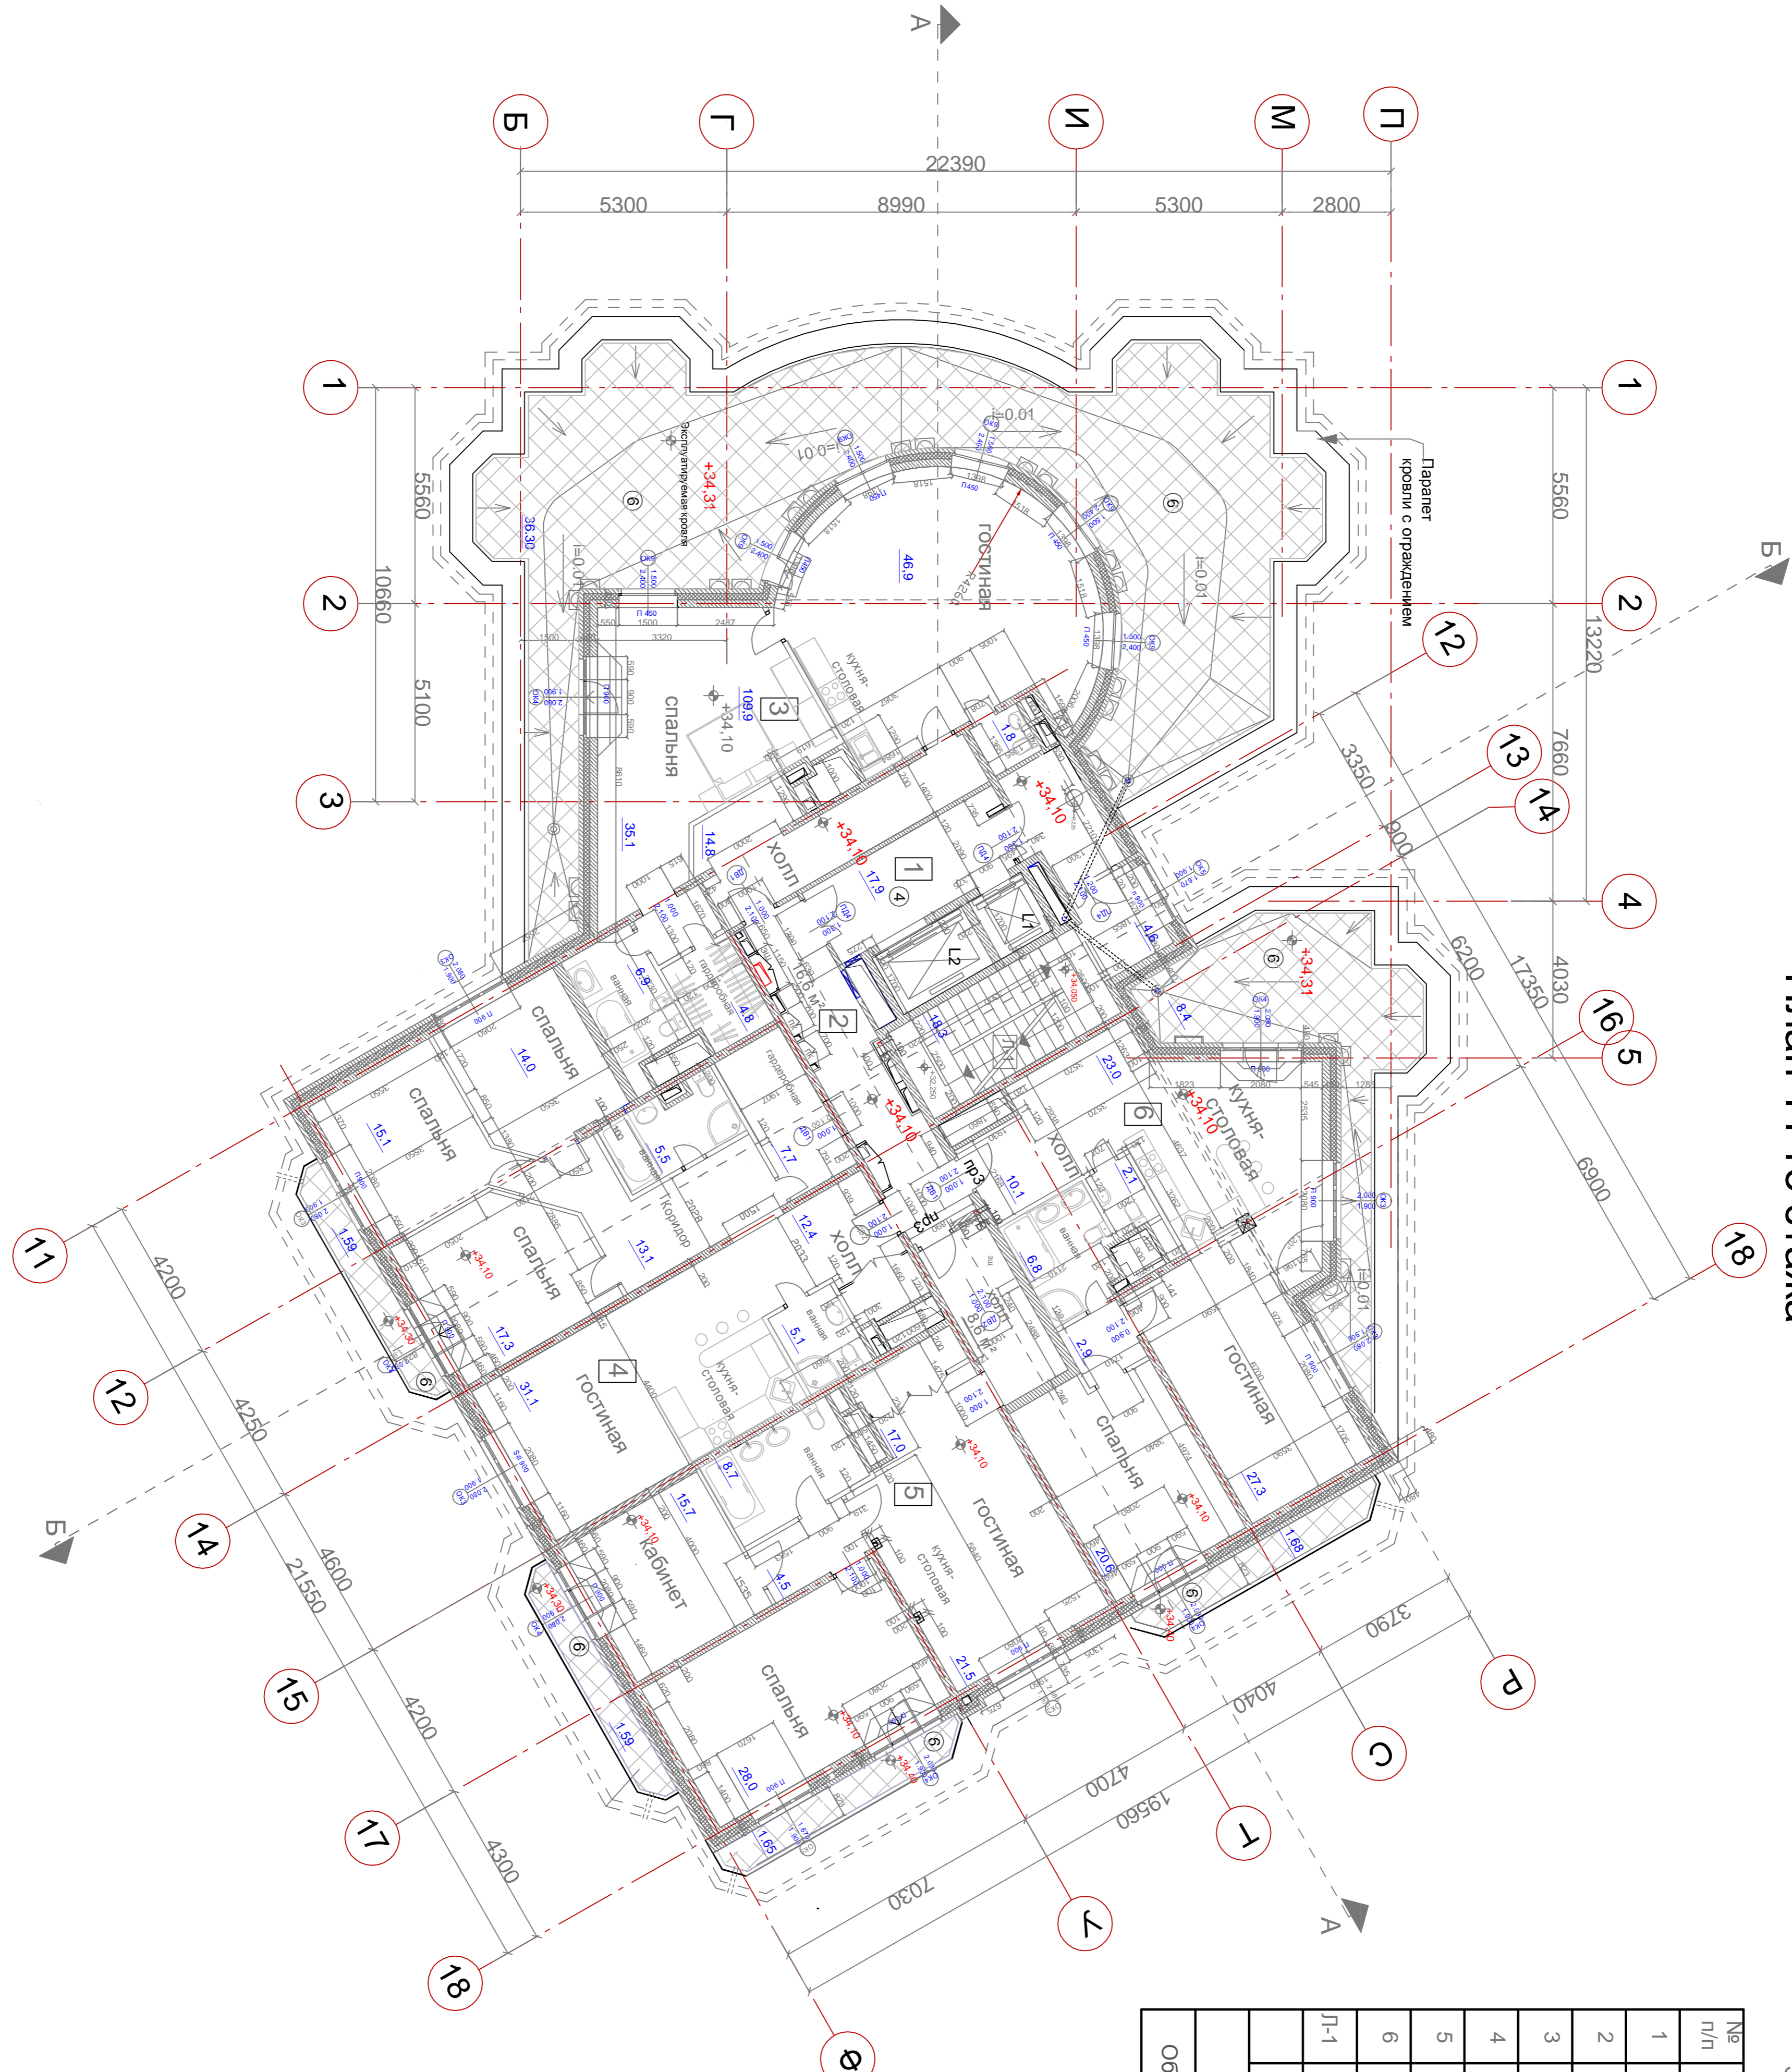

ЭКСПЛИКАЦИЯ ПОМЕЩЕНИЙ 11-ГО ЭТАЖА

№ п/п	Наименование помещения	Площадь м ²
1	Лестнично - лифтовой холл	17,9
2	Коридор	16,6
3	2-х комнатная квартира	151,3
4	4-х комнатная квартира	126,7
5	2-х комнатная квартира	104,1
6	2-х комнатная квартира	106,2
Л-1	Лестничная клетка	18,5
Общая площадь квартир		480,5
Общая площадь помещений 11-го этажа		533,5

Издательство: 1501, АР		Копирование:	
Заказчик:	Исполнитель:	Адрес:	Объект:
ЗАО "Эко-Термо"	ООО "ТТИМ-2"	ул. Чаянова, вл. №22/2	Жилый дом с подземной автостоянкой
Ген. Директор: Зайцев Л. В.	Директор: Зайцев Л. В.		План 11-го этажа
Ген. Директор: Соколова Е. В.	Ген. Директор: Дмитриев С. М.		г. Москва
Статус:	Лист:	Листов:	
П			
ООО "ТТИМ-2" г. Москва			