


СОГЛАСОВАНО:			
Имя, И. Подп.	Подпись и дата	Взамен и инв. N	

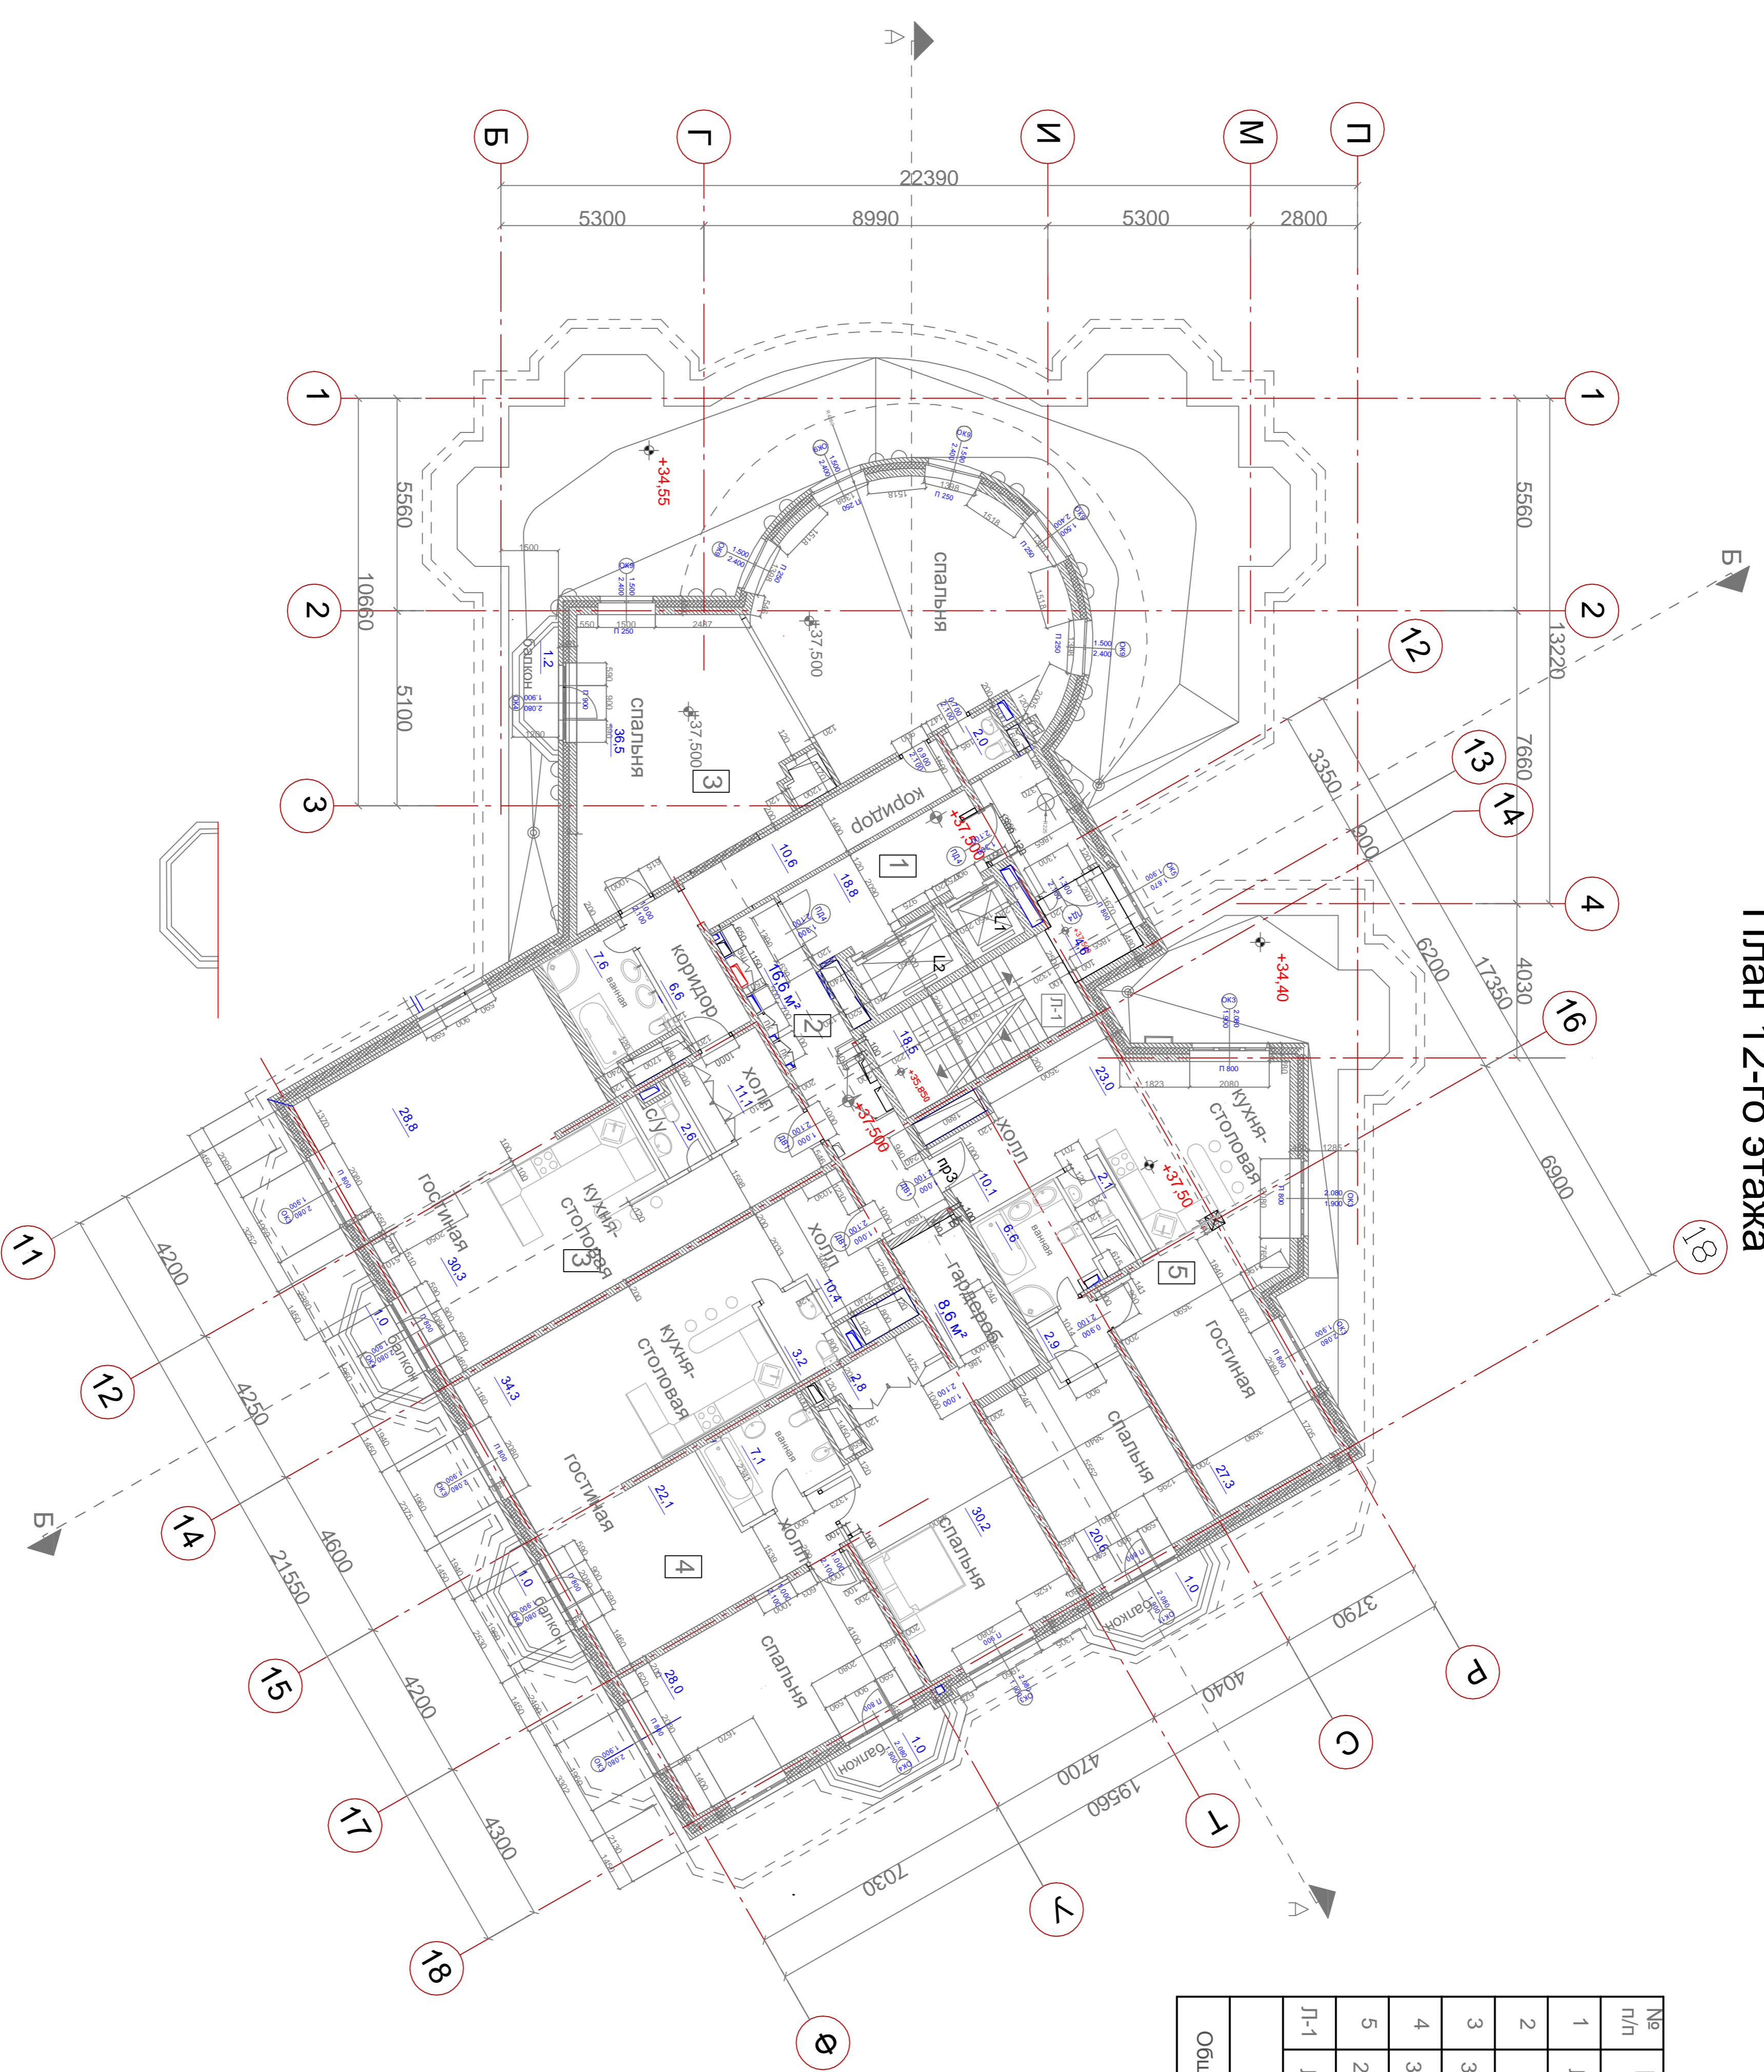

План 12-го этажа

ЭКСПЛИКАЦИЯ ПОМЕЩЕНИЙ 12-ГО ЭТАЖА

№ п/п	Наименование помещения	Площадь м ²
1	Лестнично - лифтовой холл	18,8
2	Коридор	16,6
3	3-х комнатная квартира	190,7
4	3-х комнатная квартира	143,1
5	2-х комнатная квартира	95,1
Л-1	Лестничная клетка	18,5
Общая площадь квартир		434,8
Общая площадь помещений 12-го этажа		488,7

№ п/п	Имя	Подпись	Дата	Адрес	Статус	Лист	Листов
1	Сорокина Е.В.			ул. Чаянова, вл. №22/2	Жилой дом с подземной автостоянкой	П	
2	Давыдова С.М.				План 12-го этажа	ООО "ТТИМ-2"	г. Москва
3	Зайцев Л.В.						

АР
Копирована