План 13-го этажа на отм. +40,800

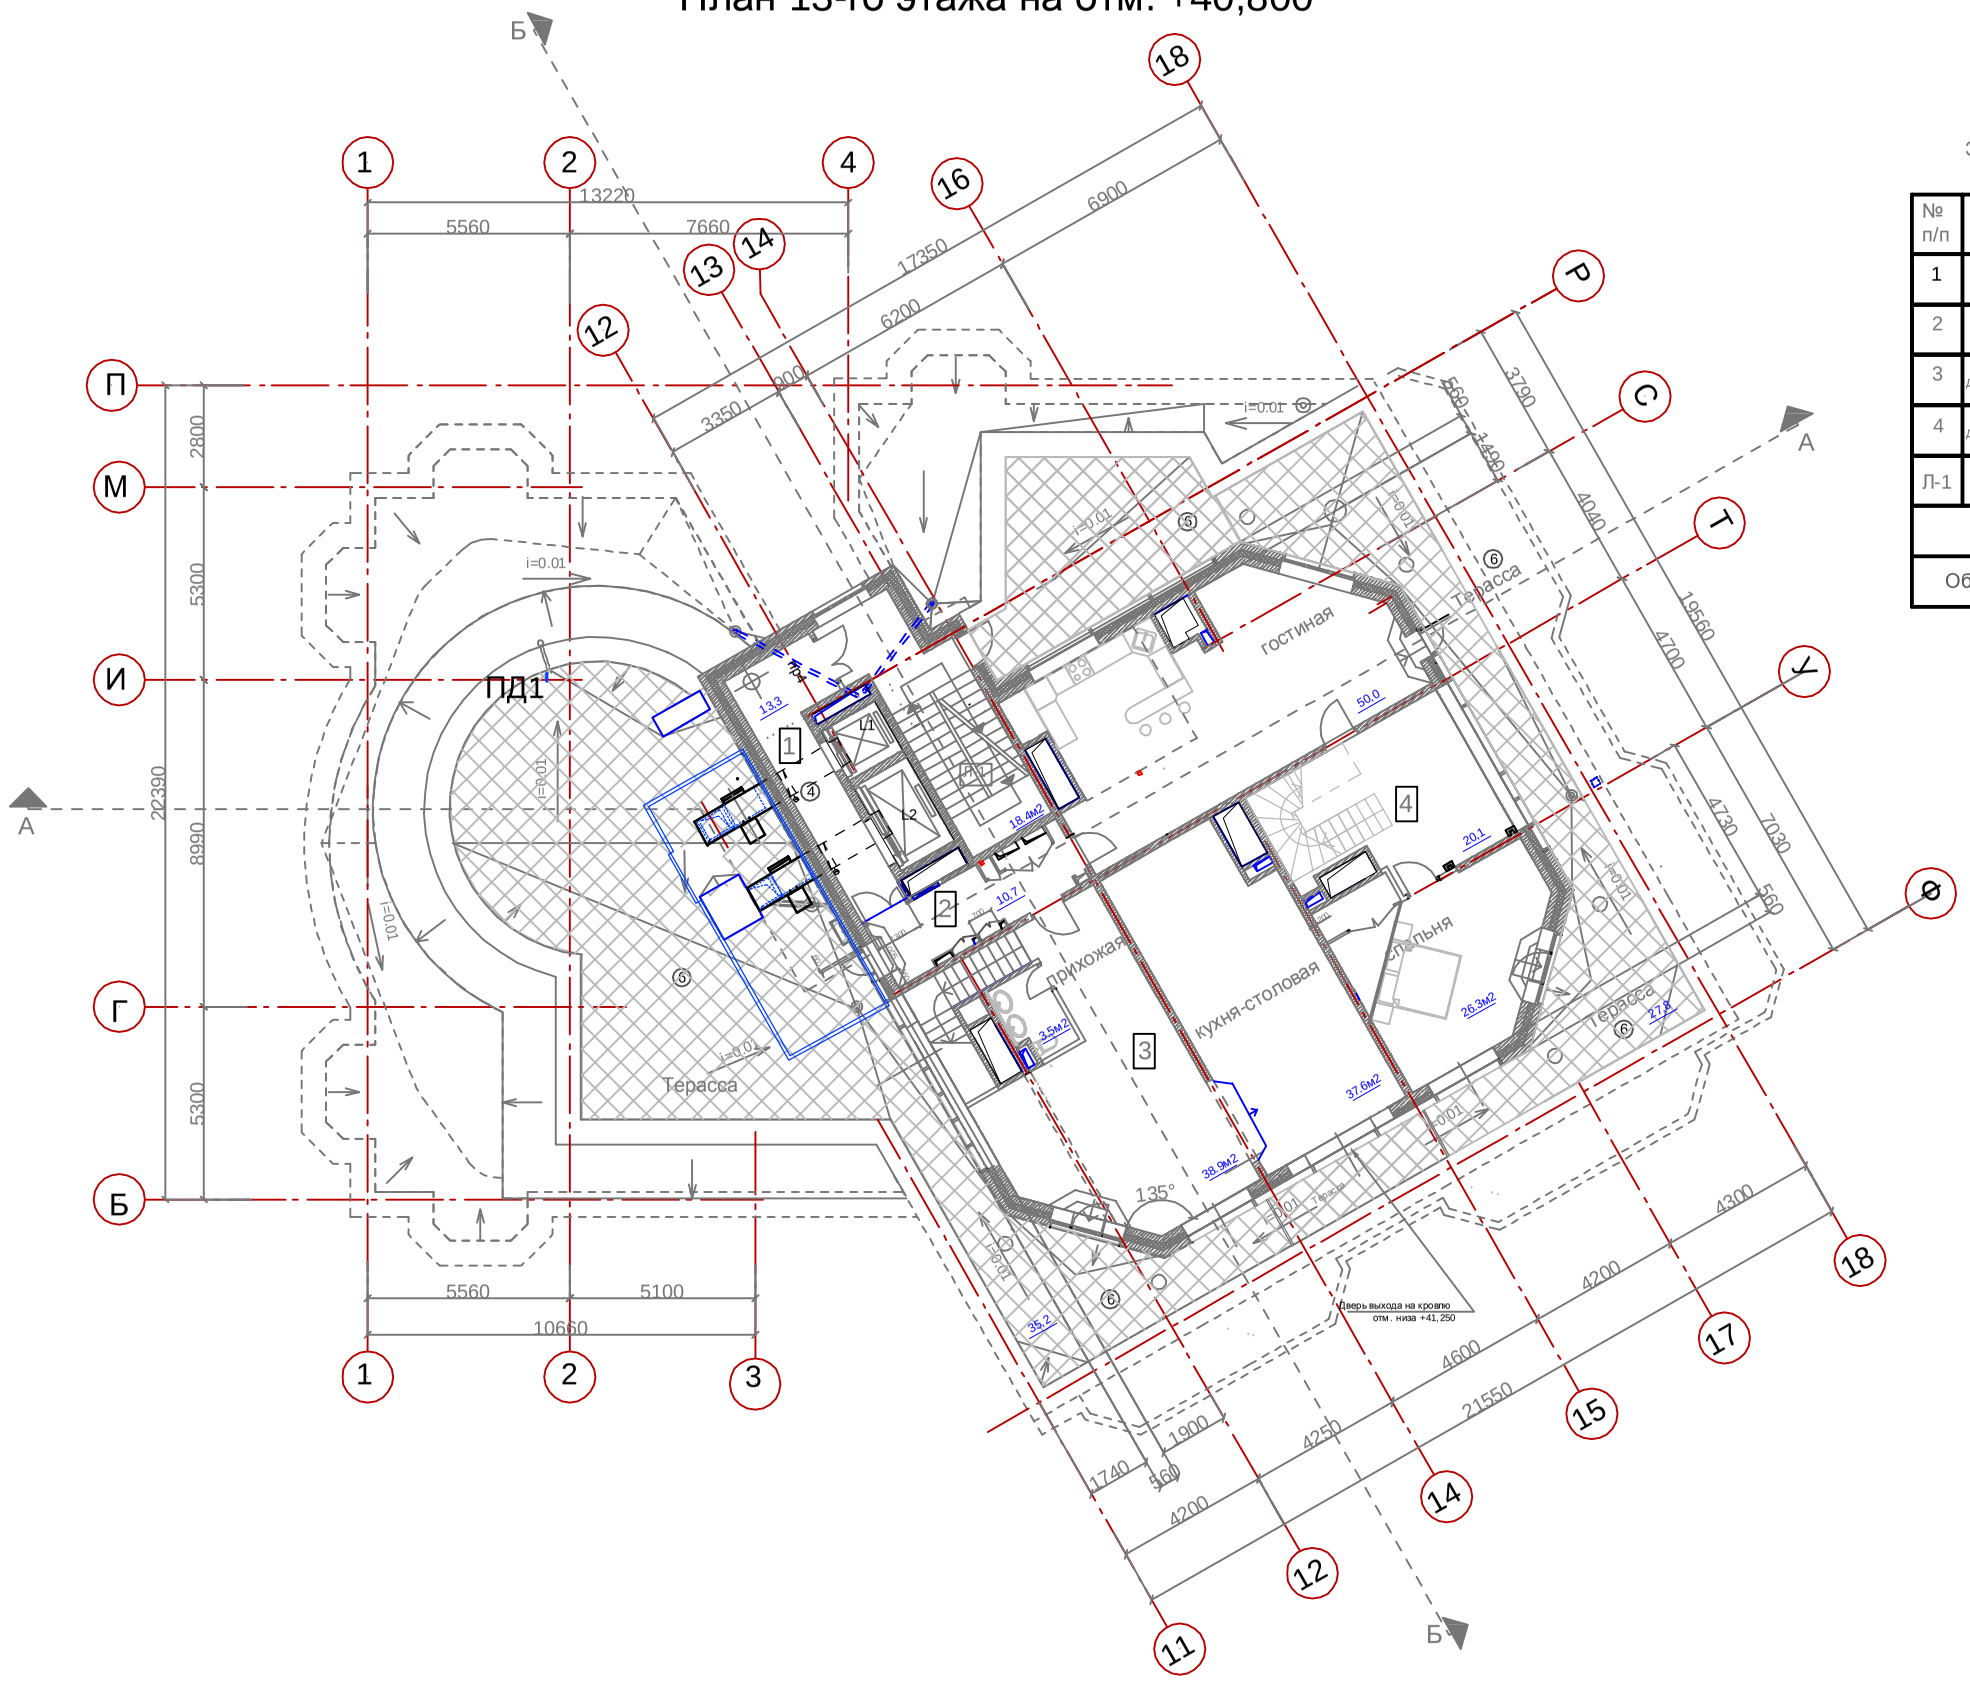

ЭКСПЛИКАЦИЯ ПОМЕЩЕНИЙ 13-го ЭТАЖА

№ п/п	Наименование помещения	Площадь м²
1	Лестнично-лифтовой узел	13.3
2	Коридор	10,7
3	двухуровневая квартира, 1-ый уровень	120.3
4	двухуровневая квартира, 1-ый уровень	124,8
Л-1	Лестничная клетка	18,4
Общая площадь квартир		245,1
Общая площадь помещений 13-го этажа		287,5

Изменён

Шифр объекта: 7547- АР

Заказчик: ЗАО"Эко-Тепло"

АР

Адрес: ул.Чаянова, вл. №22/2

Объект: Жилой дом с подземной автостоянкой

Стадия	Лист	Листов
п		

ГАП	Дмитриев С. М.
ГИП	Соколова Е .В.
Норм. контр.	Зайцев Д. В .

План 13го этажа

ООО ГПИ - 2 г. Москва

Формат А3 Форма 1

Согласовано

Взамен инв. N

Подпись и дата

Инв. N подл.