


СОГЛАСОВАНО:			
Мин. N подл.	Подпись и дата	Взамен инв. N	

План 3-5-го этажа

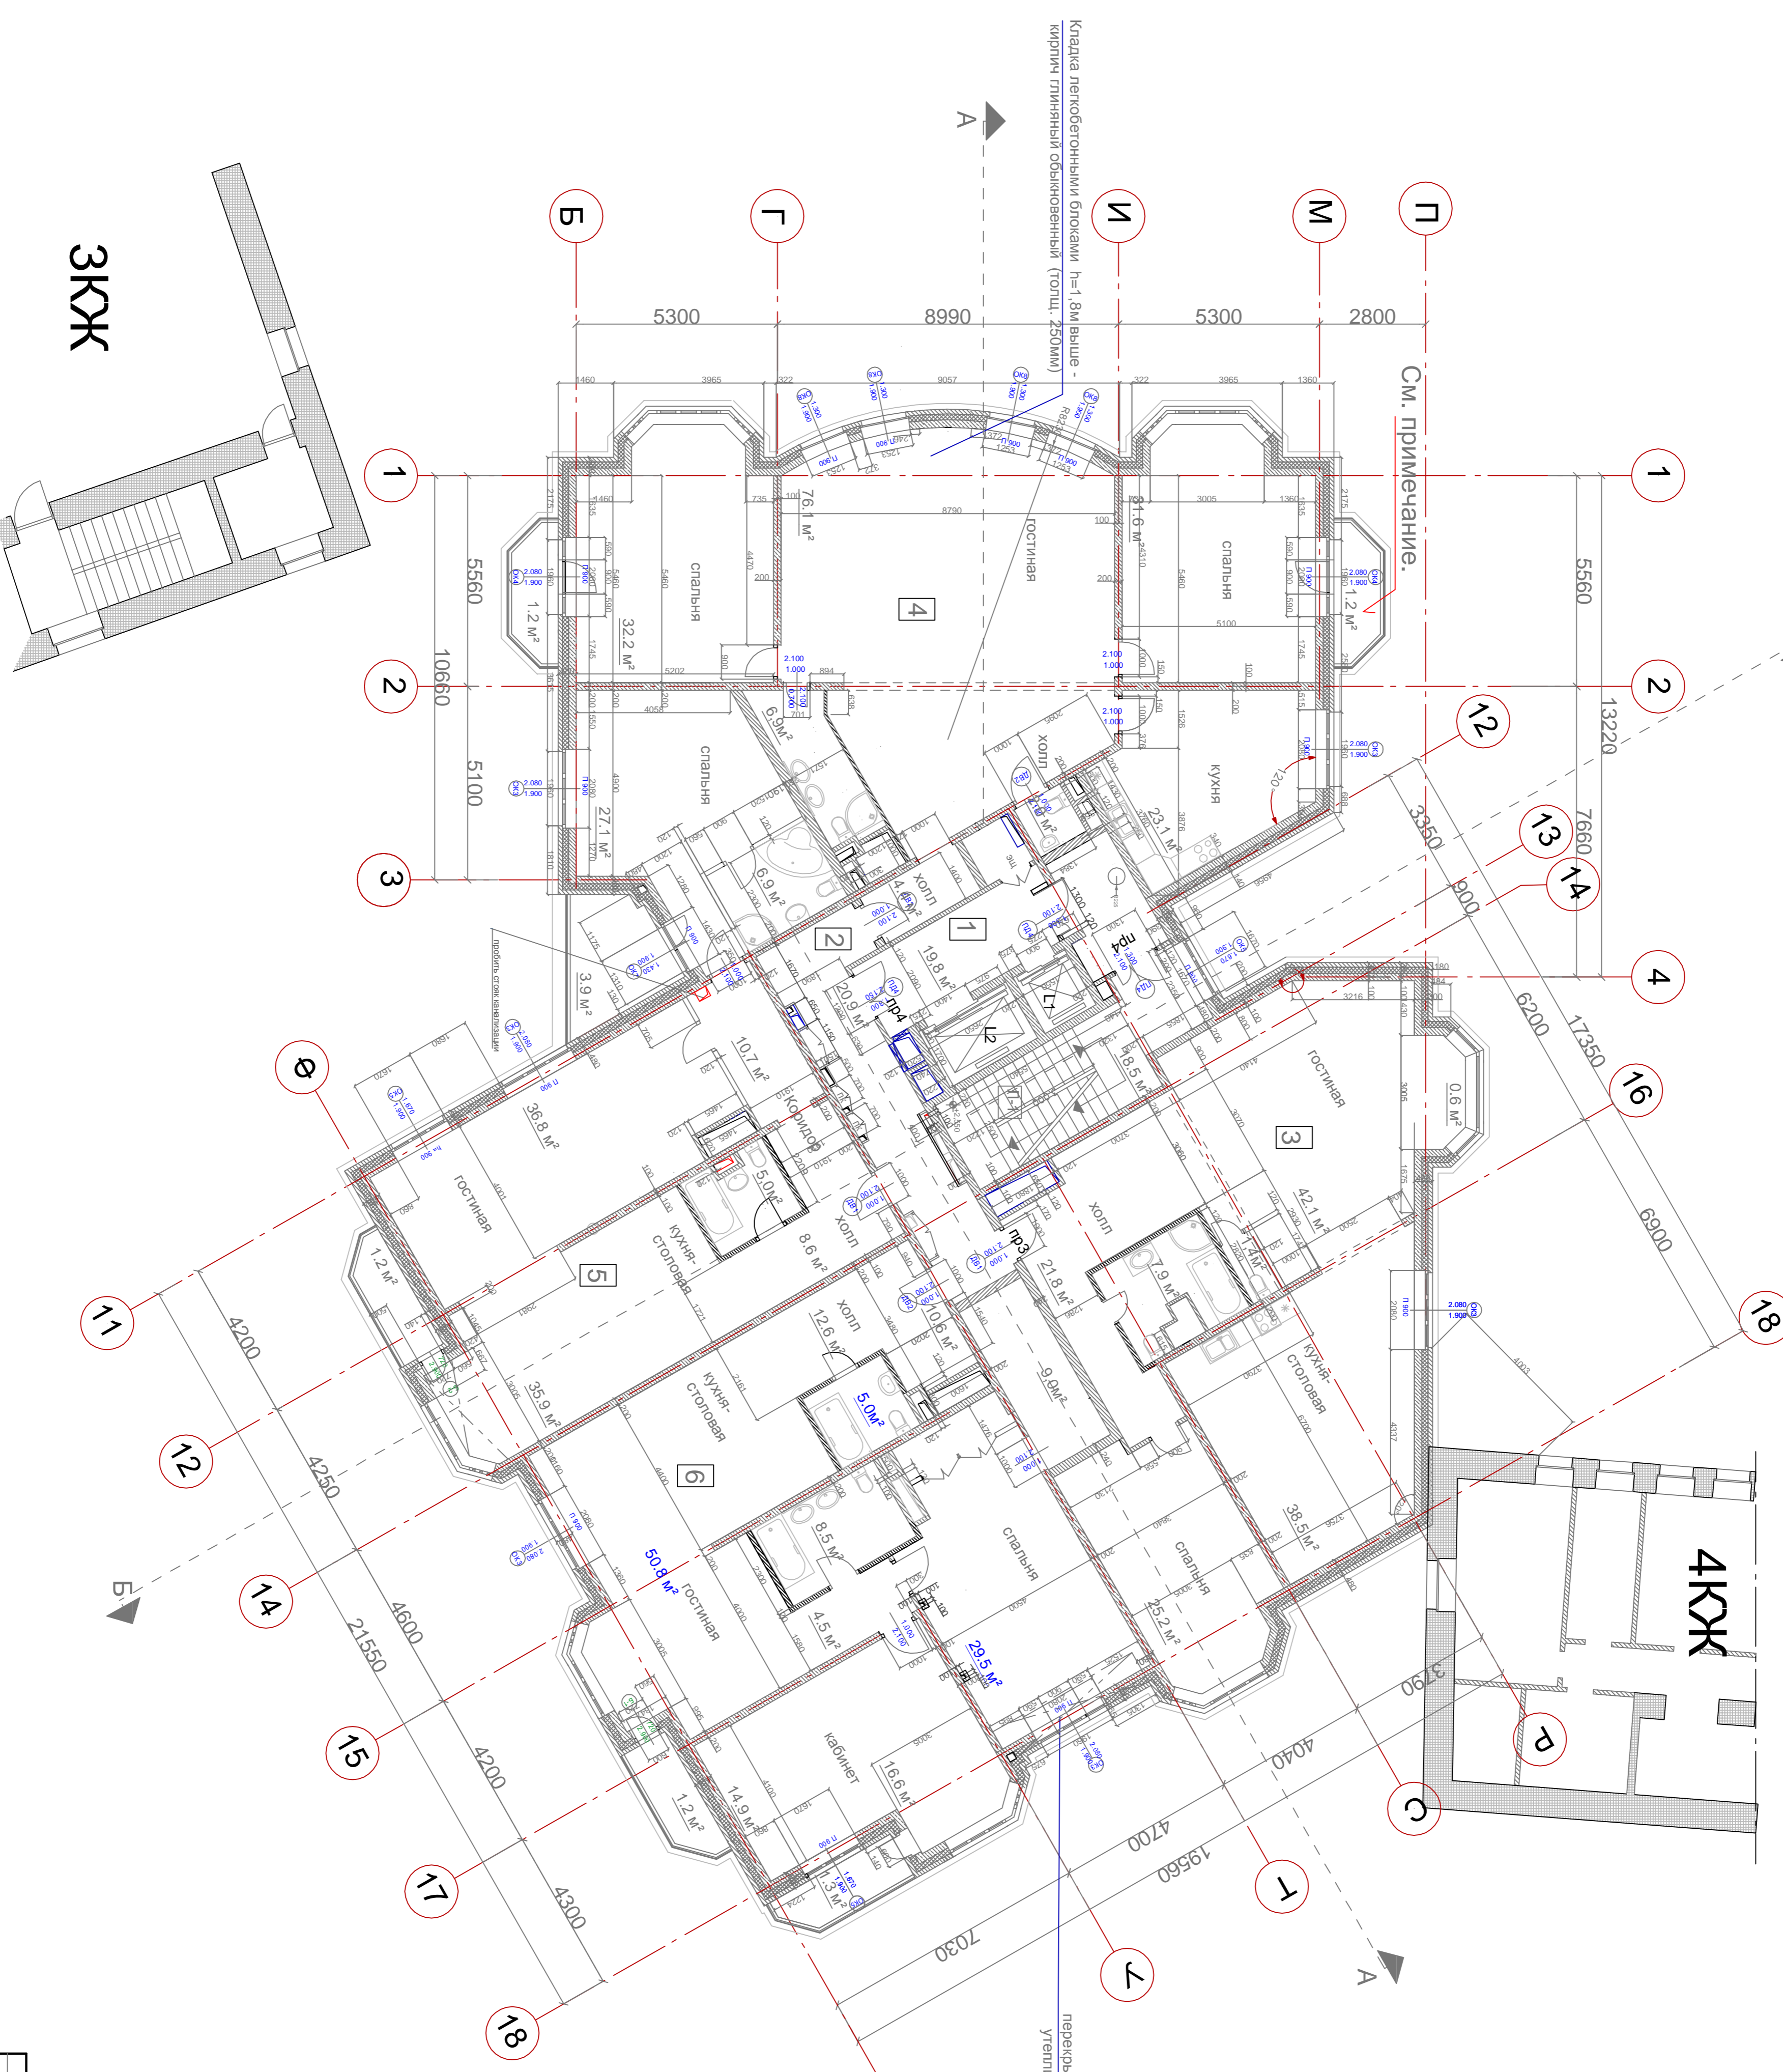

ЭКСПЛИКАЦИЯ ПОМЕЩЕНИЙ 3-5-го ЭТАЖА

№ п/п	Наименование помещения	Площадь м ²
1	Лестнично-лифтовой холл	19,8 м ²
2	Коридор	20,9 м ²
3	2-х комнатная квартира	134,9 м ²
4	3-х комнатная квартира	181,4 м ²
5	2-х комнатная квартира	135,5 м ²
6	3-х комнатная квартира	156,4 м ²
Л-1	Лестничная клетка	18,5 м ²
Общая площадь квартир		610,2
Общ. пл. помещений типового этажа		661,8

3-ий ЭТАЖ на ОТМ. +7,500
 4-ый ЭТАЖ на ОТМ. +10,800
 5-ый ЭТАЖ на ОТМ. +14,100

ЗКЖ

4КЖ

№ п/п	Имя	Фамилия	Дата	Подпись	Подпись	Подпись
1						
2						
Итого:				АР	Копированная	
Заказчик: ЗАО "Эко-Термо"				Адрес: ул. Чаянова, вл. №22/2		
Исполнитель: ООО "ТТИМ-2"				Город: г. Москва		
Объект: Жилой дом с подземной автостоянкой				Этап: Лист Листов		
План 3-5-го этажей				Лист: П		