


# План 6-9-го этажа

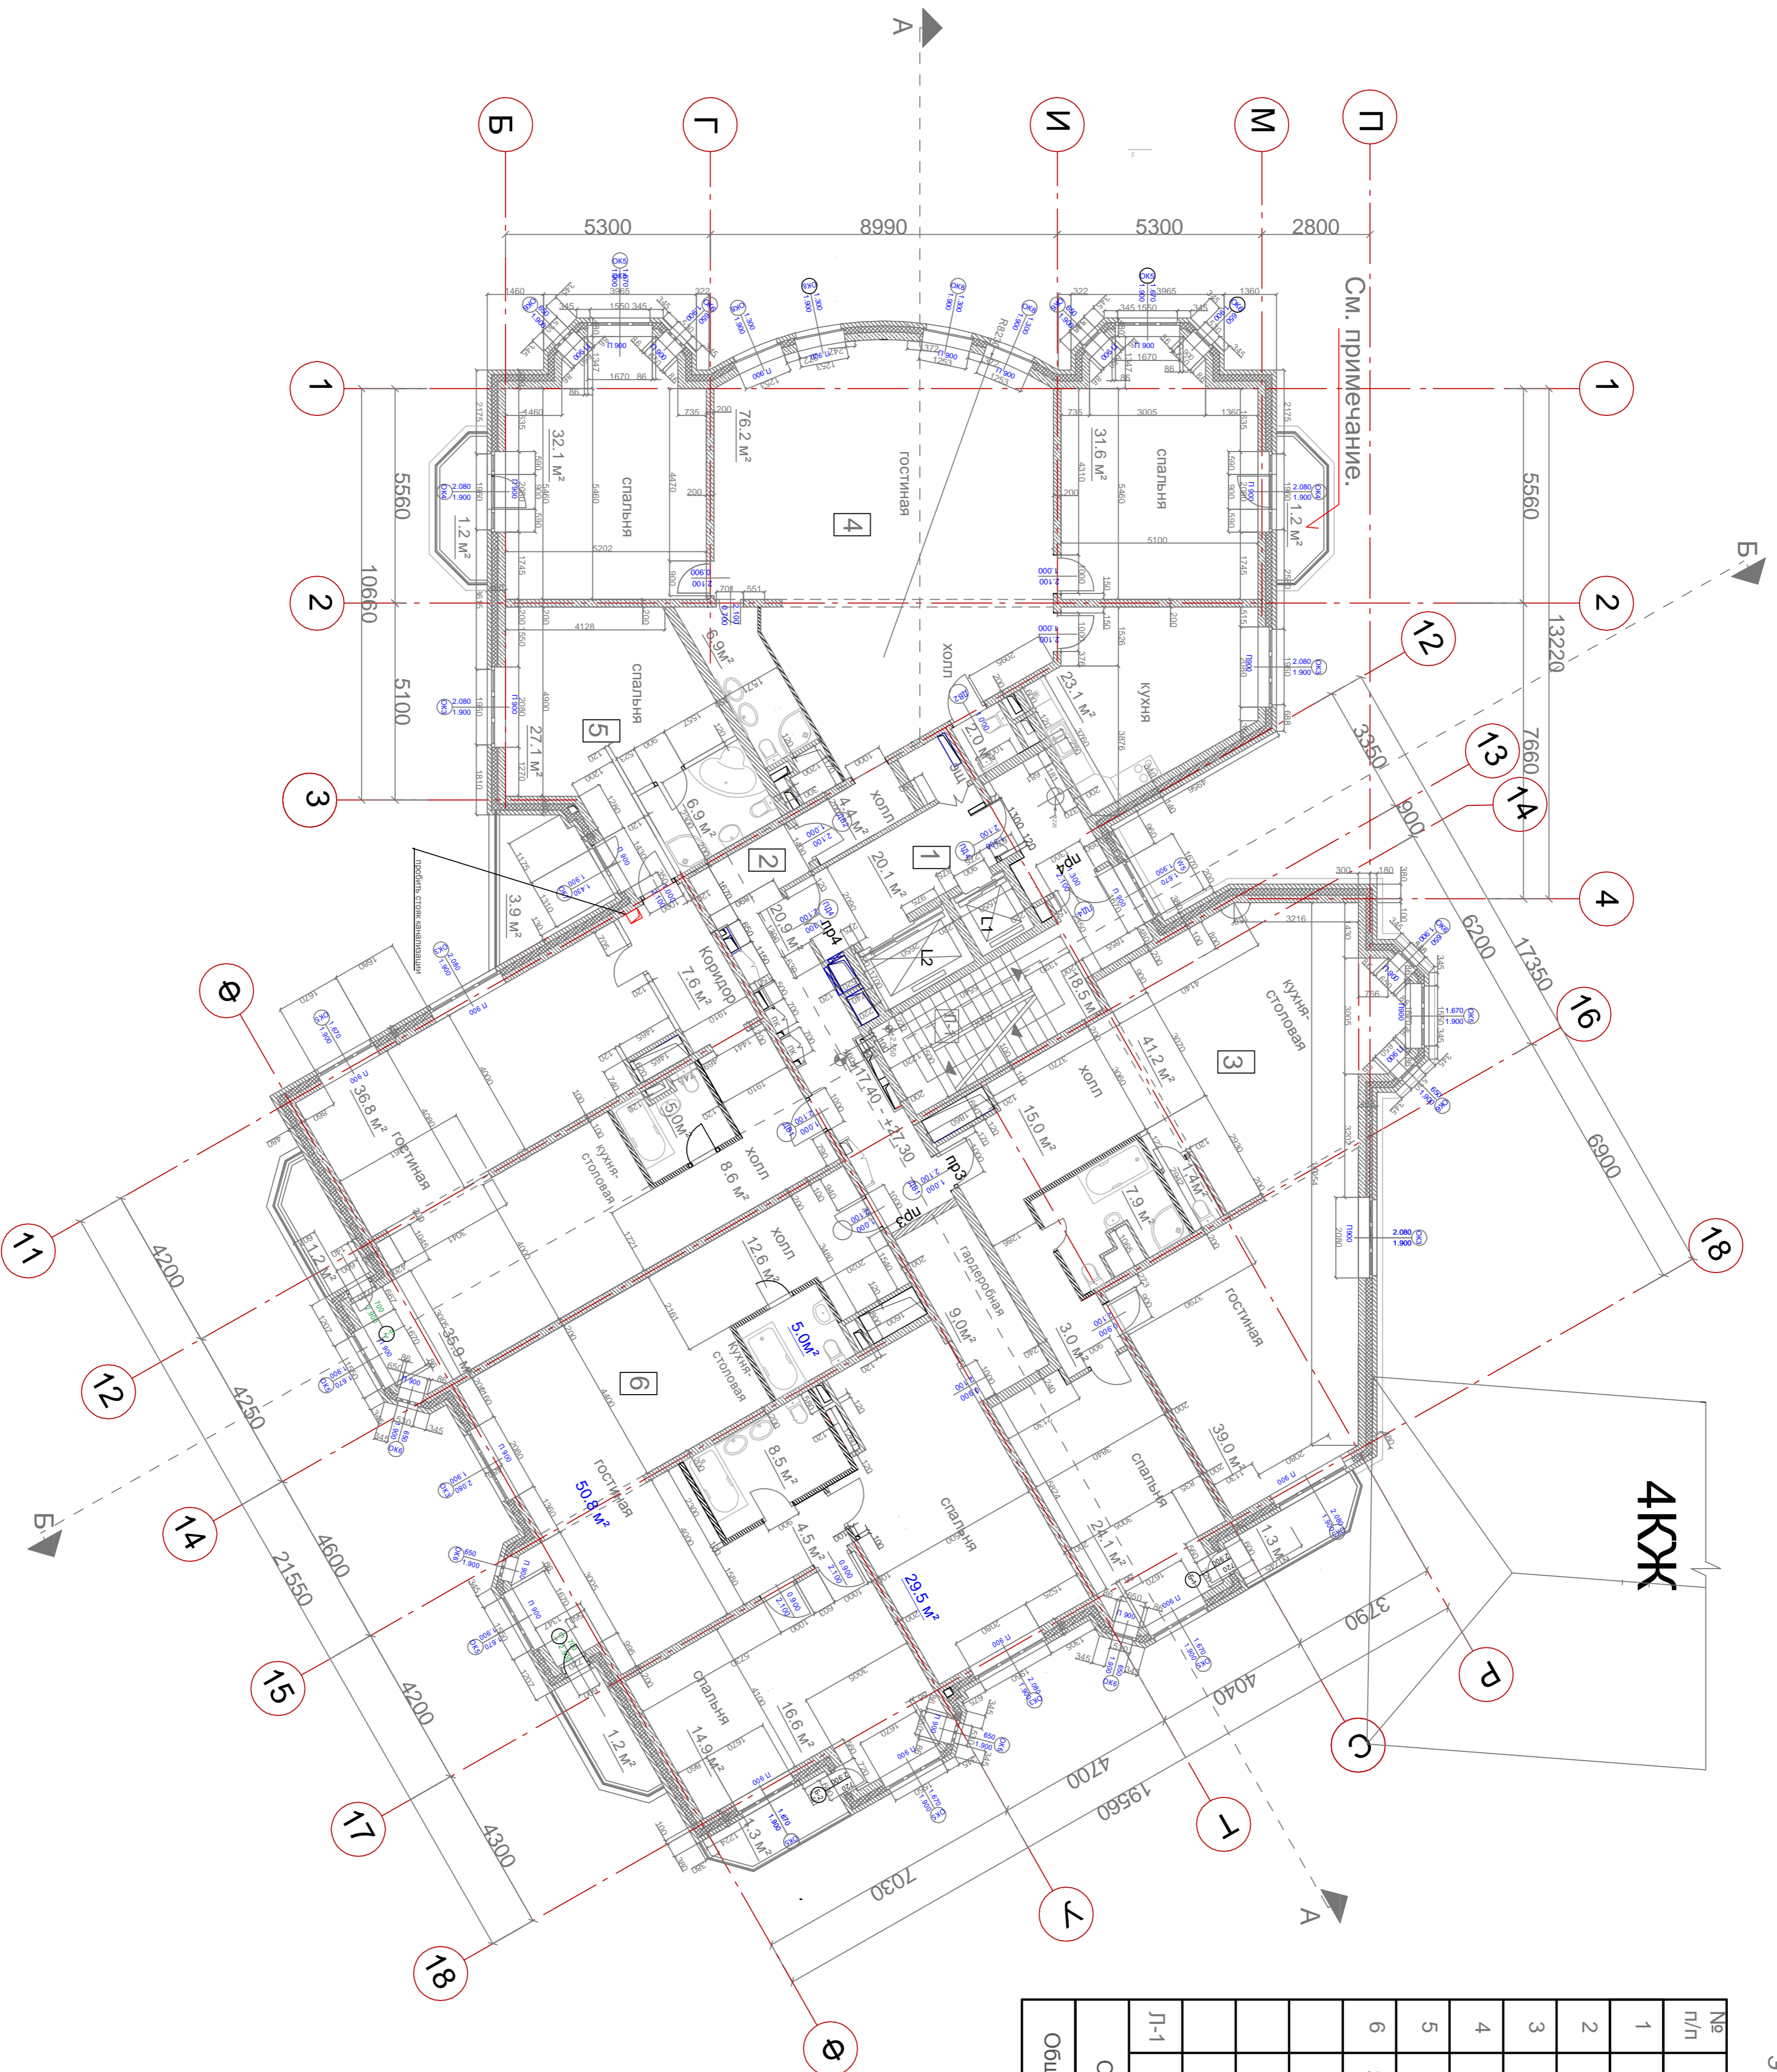

ЭКСПЛИКАЦИЯ ПОМЕЩЕНИЙ 7-9-го этажа

№ п/п	Наименование помещения	Площадь
1	Лестнично-лифтовой холл	19,8 м2
2	Коридор	20,9 м2
3	2-х комнатная квартира	139,5 м2
4	3-х комнатная квартира	181,4 м2
5	2-х комнатная квартира	135,5 м2
6	3-х комнатная квартира	156,4 м2
Общая площадь помещений типового этажа		668,0
Общая площадь квартир		614м2
Л-1	Лестничная клетка	18,5 м2

- 6-ой этаж на ОТМ. +17,400
- 7-ой этаж на ОТМ. +20,700
- 8-ой этаж на ОТМ. +24,000
- 9-ый этаж на ОТМ. +27,300
- 10-ый этаж на ОТМ. +30,600

СОГЛАСОВАНО:			
Имя, И. Фамилия	Подпись и дата	Взамен инв. N	

Имя, И. Фамилия	Подпись	Дата	Имя, И. Фамилия	Подпись	Дата
Имя, И. Фамилия	Подпись	Дата	Имя, И. Фамилия	Подпись	Дата
Заказчик: ЗАО "Эко-Термо"			Исполнитель: АР Корпорация		
Адрес: ул. Чаянова, вл. №22/2			Объект: Жилой дом с подземной автостоянкой		
Ген. Директор: Соколова Е.В.			Лицевой лист: П		
Администратор: Зайцев Л.В.			Лист: Листов		
План 6-9-го этажей			ООО "ТТИМ-2" г. Москва		